



KHV ARCHITECTEN

■ Korfker / Ter Horst / De Velde Architecten

Duit 5 8305 BB Emmeloord	T (0527) 69 99 99 info@khva.nl www.khva.nl	Op onze ontwerpen, tekeningen, modellen etc. rust auteursrecht. KHV architecten is lid van de BNA en is een erkend BNA bureau.
project	4 woningen Touwslager Creil	projectnr. K251351 tekeningnr. VK-01
opdrachtgever	Mateboer Projectontwikkeling BV Ambachtsstraat 27 8263 AJ Kampen	onderwerp Verkooptekeningen Blok 3
architect	W. Schutte	schaal n.v.t
tekenaar	T. Kelder / N. Suliman	formaat A3
fase	Verkoop	datum 13-05-2026
status	Definitief	laatste wijz.

Renvooi

	metselwerk		loze leiding
	prefab beton		bedraade leiding
	isolatie		thermostaat
	cellenbeton		co² meter
	hwa		centraal aardpunt
	vloertegels		plafondlichtpunt
	aardmat		beldrukker
	wand lichtpunt		bel ontvanger
	afzuigpunt ventilatie		meterkast, voorzien van elektra- en watermeter
	enkelpolige schakelaar		vloerluik
	serie schakelaar		rookmelder
	wisselschakelaar		opstelplaats warmtepomp
	enkele wandcontactdoos		opstelplaats mechanische ventilatie
	dubbele wandcontactdoos horizontaal		opstelplaats wasmachine/wasdroger
	perilex wandcontactdoos kookplaat		e-rad
	aansluitpunt pv		vv- verdeler
	aansluitpunt data		vloerverwarming
	hoogtemaat bk.vensterbank		

Er kunnen geen rechten worden ontleend aan de volgende op de tekeningen aanwezige zaken:

- De artist impressions
- Situatietekening en inrichting in openbaar gebied.
- Gevelaanzichten van eventuele andere op deze tekening aangegeven bebouwing.
- Weergaves van aangrenzende bebouwing zoals bouwmuren, optionele uitbouwen, etc. zijn aan veranderingen onderhevig.
- PV panelen, definitief aantal PV panelen is afhankelijk van de definitieve BENG berekening. Indicatieve situering van de PV panelen is weergegeven op deze tekening.
- MV ventielen, Indicatieve aantallen en situering van de MV ventielen is weergegeven op deze tekening.


De op de tekening aangegeven maatvoeringen zijn in millimeters, excl.(wand-) afwerkingen en kunnen in de praktijk 1 à 2% afwijken.
Vermelde vloeroppervlaktes zijn bruto vloeroppervlaktes en kunnen in de praktijk afwijken.
De plattegronden zijn qua maatvoering niet geschikt voor opdrachten door koper aan derden.






Korfker / Ter Horst / De Velde Architecten

Duit 5 8305 BB Emmeloord	T (0527) 69 99 99 info@khva.nl www.khva.nl	Op onze ontwerpen, tekeningen, modellen etc. rust auteursrecht. KHV architecten is lid van de BNA en is een erkend BNA bureau.
project	4 woningen Touwslager Creil	projectnr. K251351 tekeningnr. VK-02
opdrachtgever	Mateboer Projectontwikkeling BV Ambachtsstraat 27 8263 AJ Kampen	onderwerp Legenda Legenda
architect	W. Schutte	schaal n.v.t.
tekenaar	T. Kelder / N. Suliman	formaat A3
fase	Verkoop	datum 13-05-2026
status	Definitief	laatste wijz.

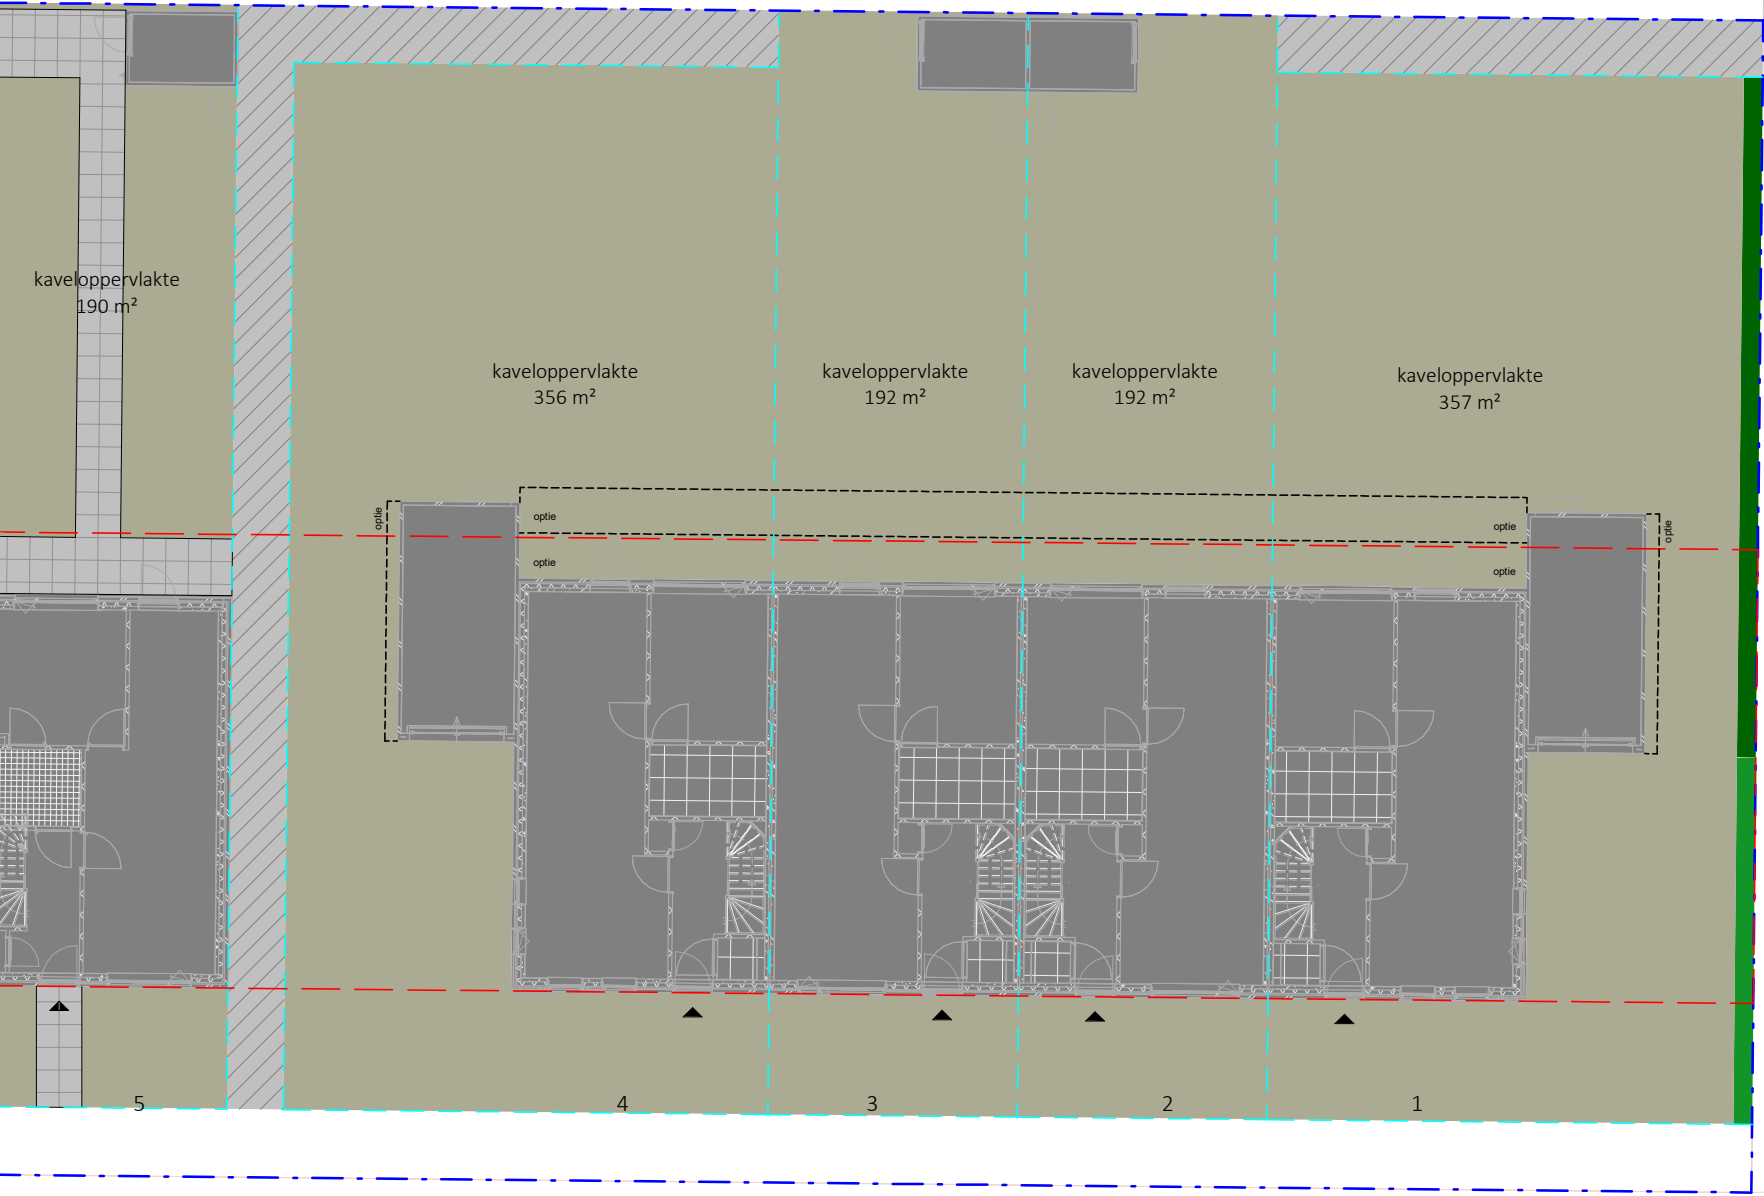

BLOK 3

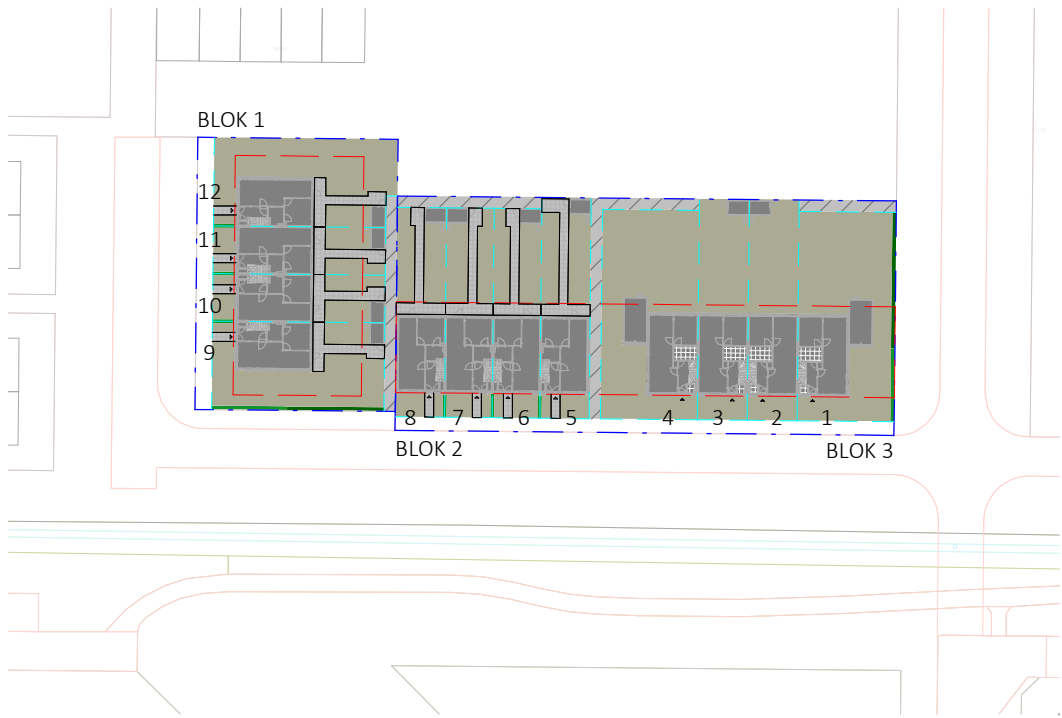


Renvooi	Locatie
erfgrens	gemeente : Noordoostpolder
bouwvlak	plaats : Creil
kavelgrens	kadastraal : sectie F
entree woning	nummer : 3704
kavel	afmetingen zijn ca. maten
tegels; n.t.b.	
achterpad; bestrating n.t.b.	
groene haag bladhoudend, circa 0,6m hoog	
staafmathekwerk v.v. hедера, circa 1,8m hoog	



KHVARCHITECTEN
Korfer / Ter Horst / De Velde Architecten

onderwerp	Verkooptekeningen	schaal	1:1000 / 1:200
Situatie		formaat	A3
projectnr.	K251351	datum	13-05-2026
tekeningnr.	VK-03	laatste wijz.	

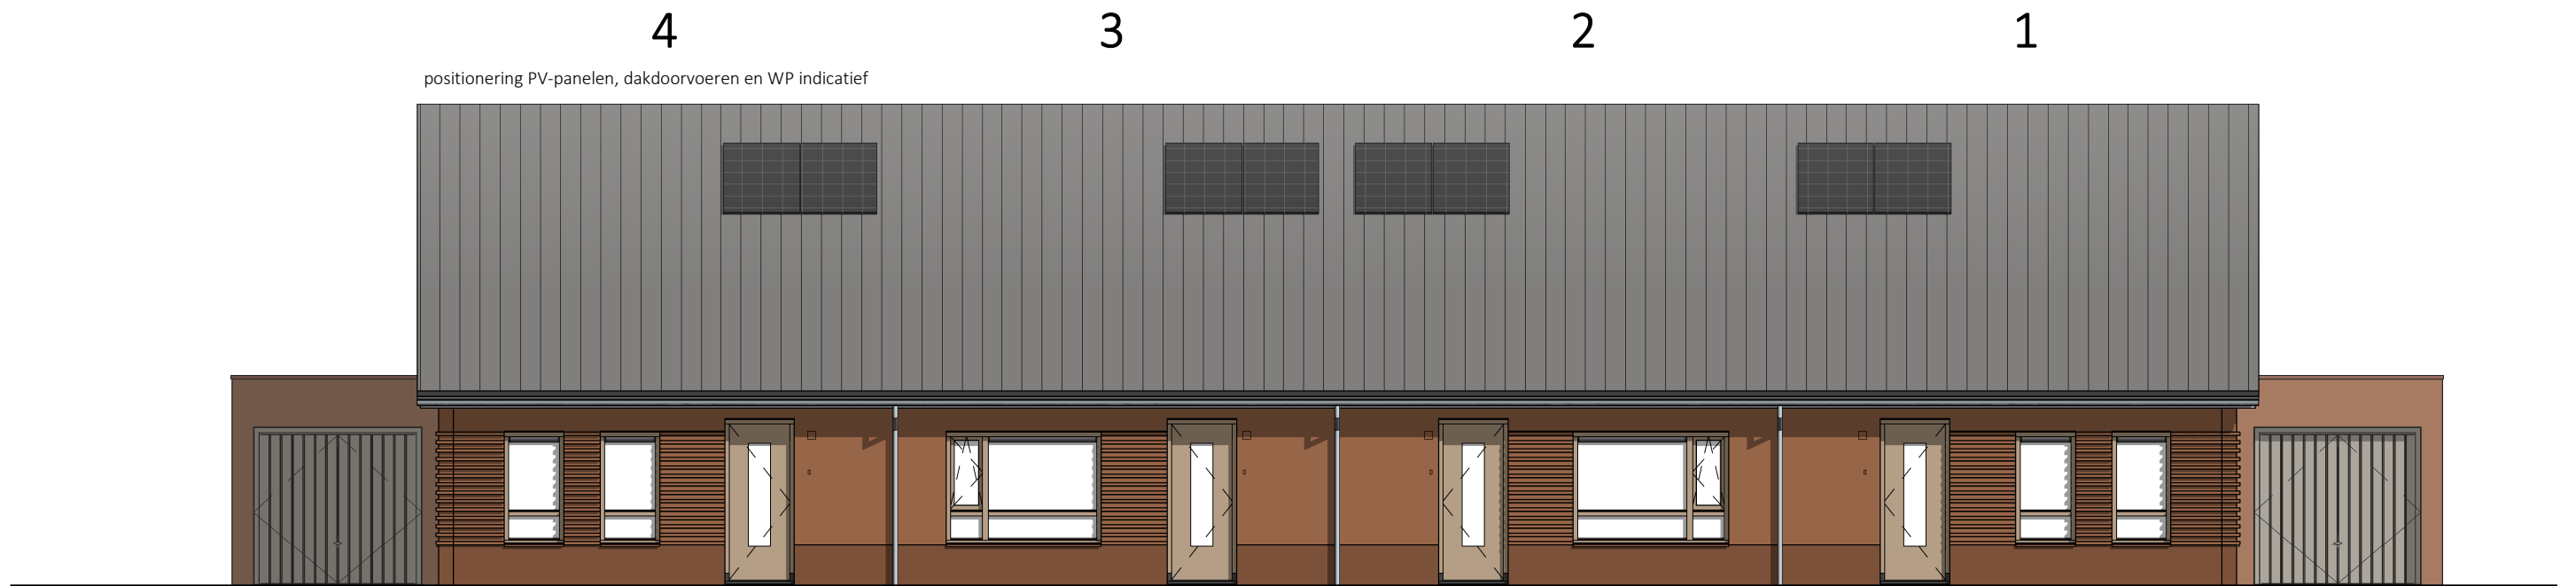

KHVARCHITECTEN


■ Korfker / Ter Horst / De Velde Architecten

onderwerp	Gevels	schaal	1:100
	Blok 3	formaat	A3
projectnr.	K251351	datum	13-05-2026
tekeningnr.	VK-04	laatste wijz.	




Linkergevel


Rechtergevel

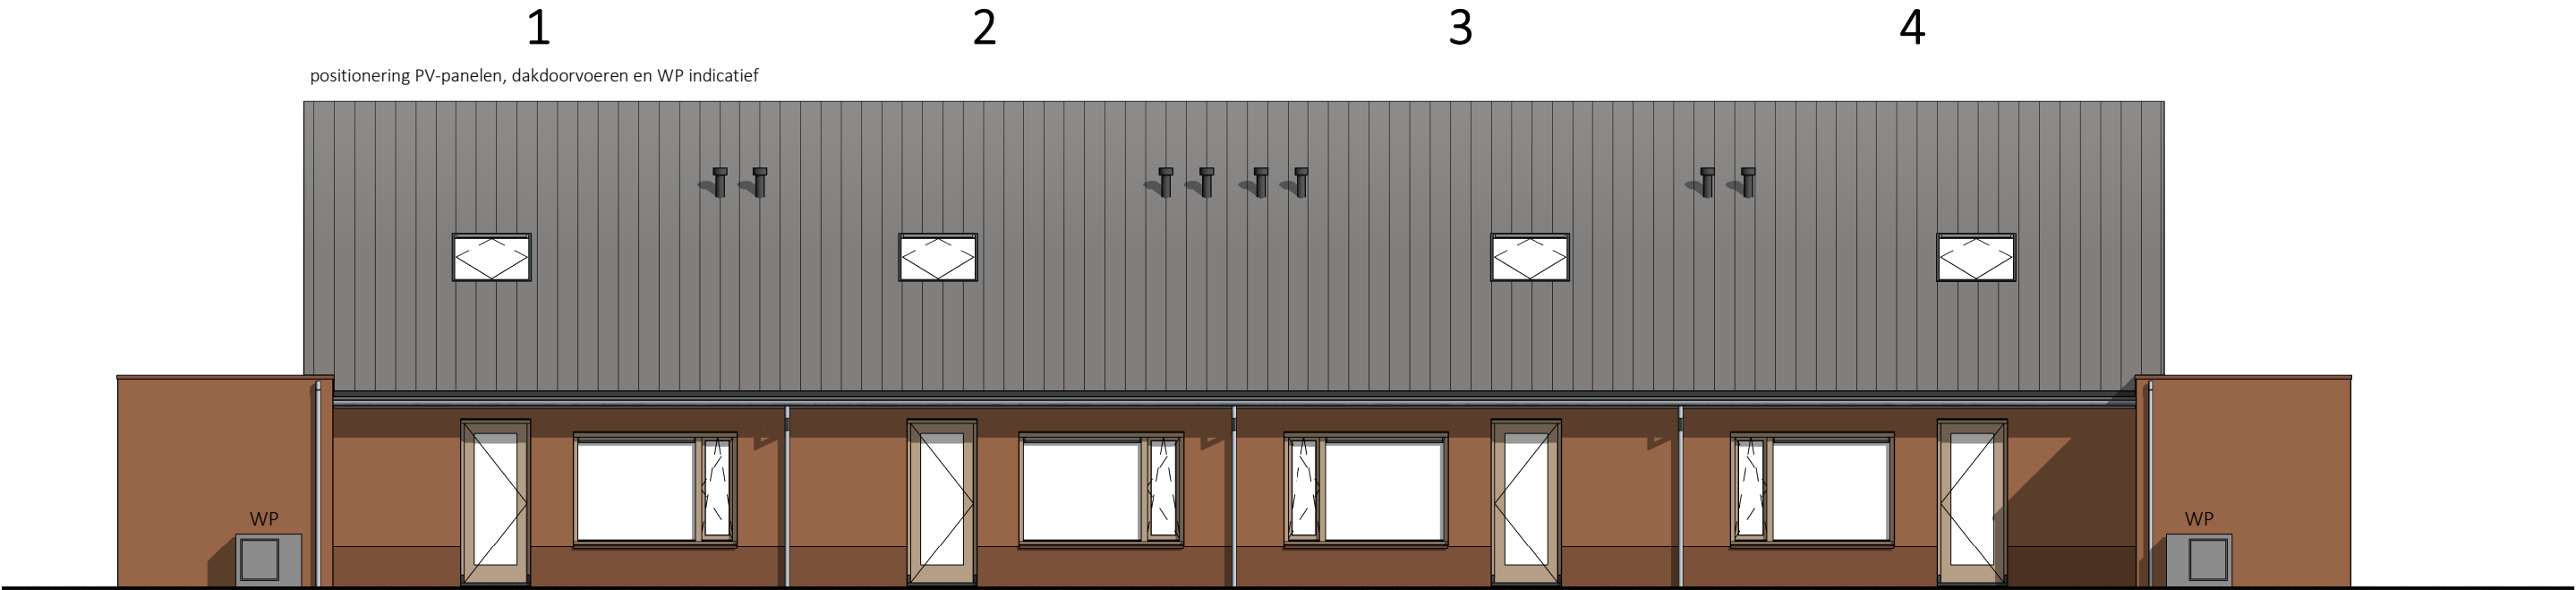


Achtergevel

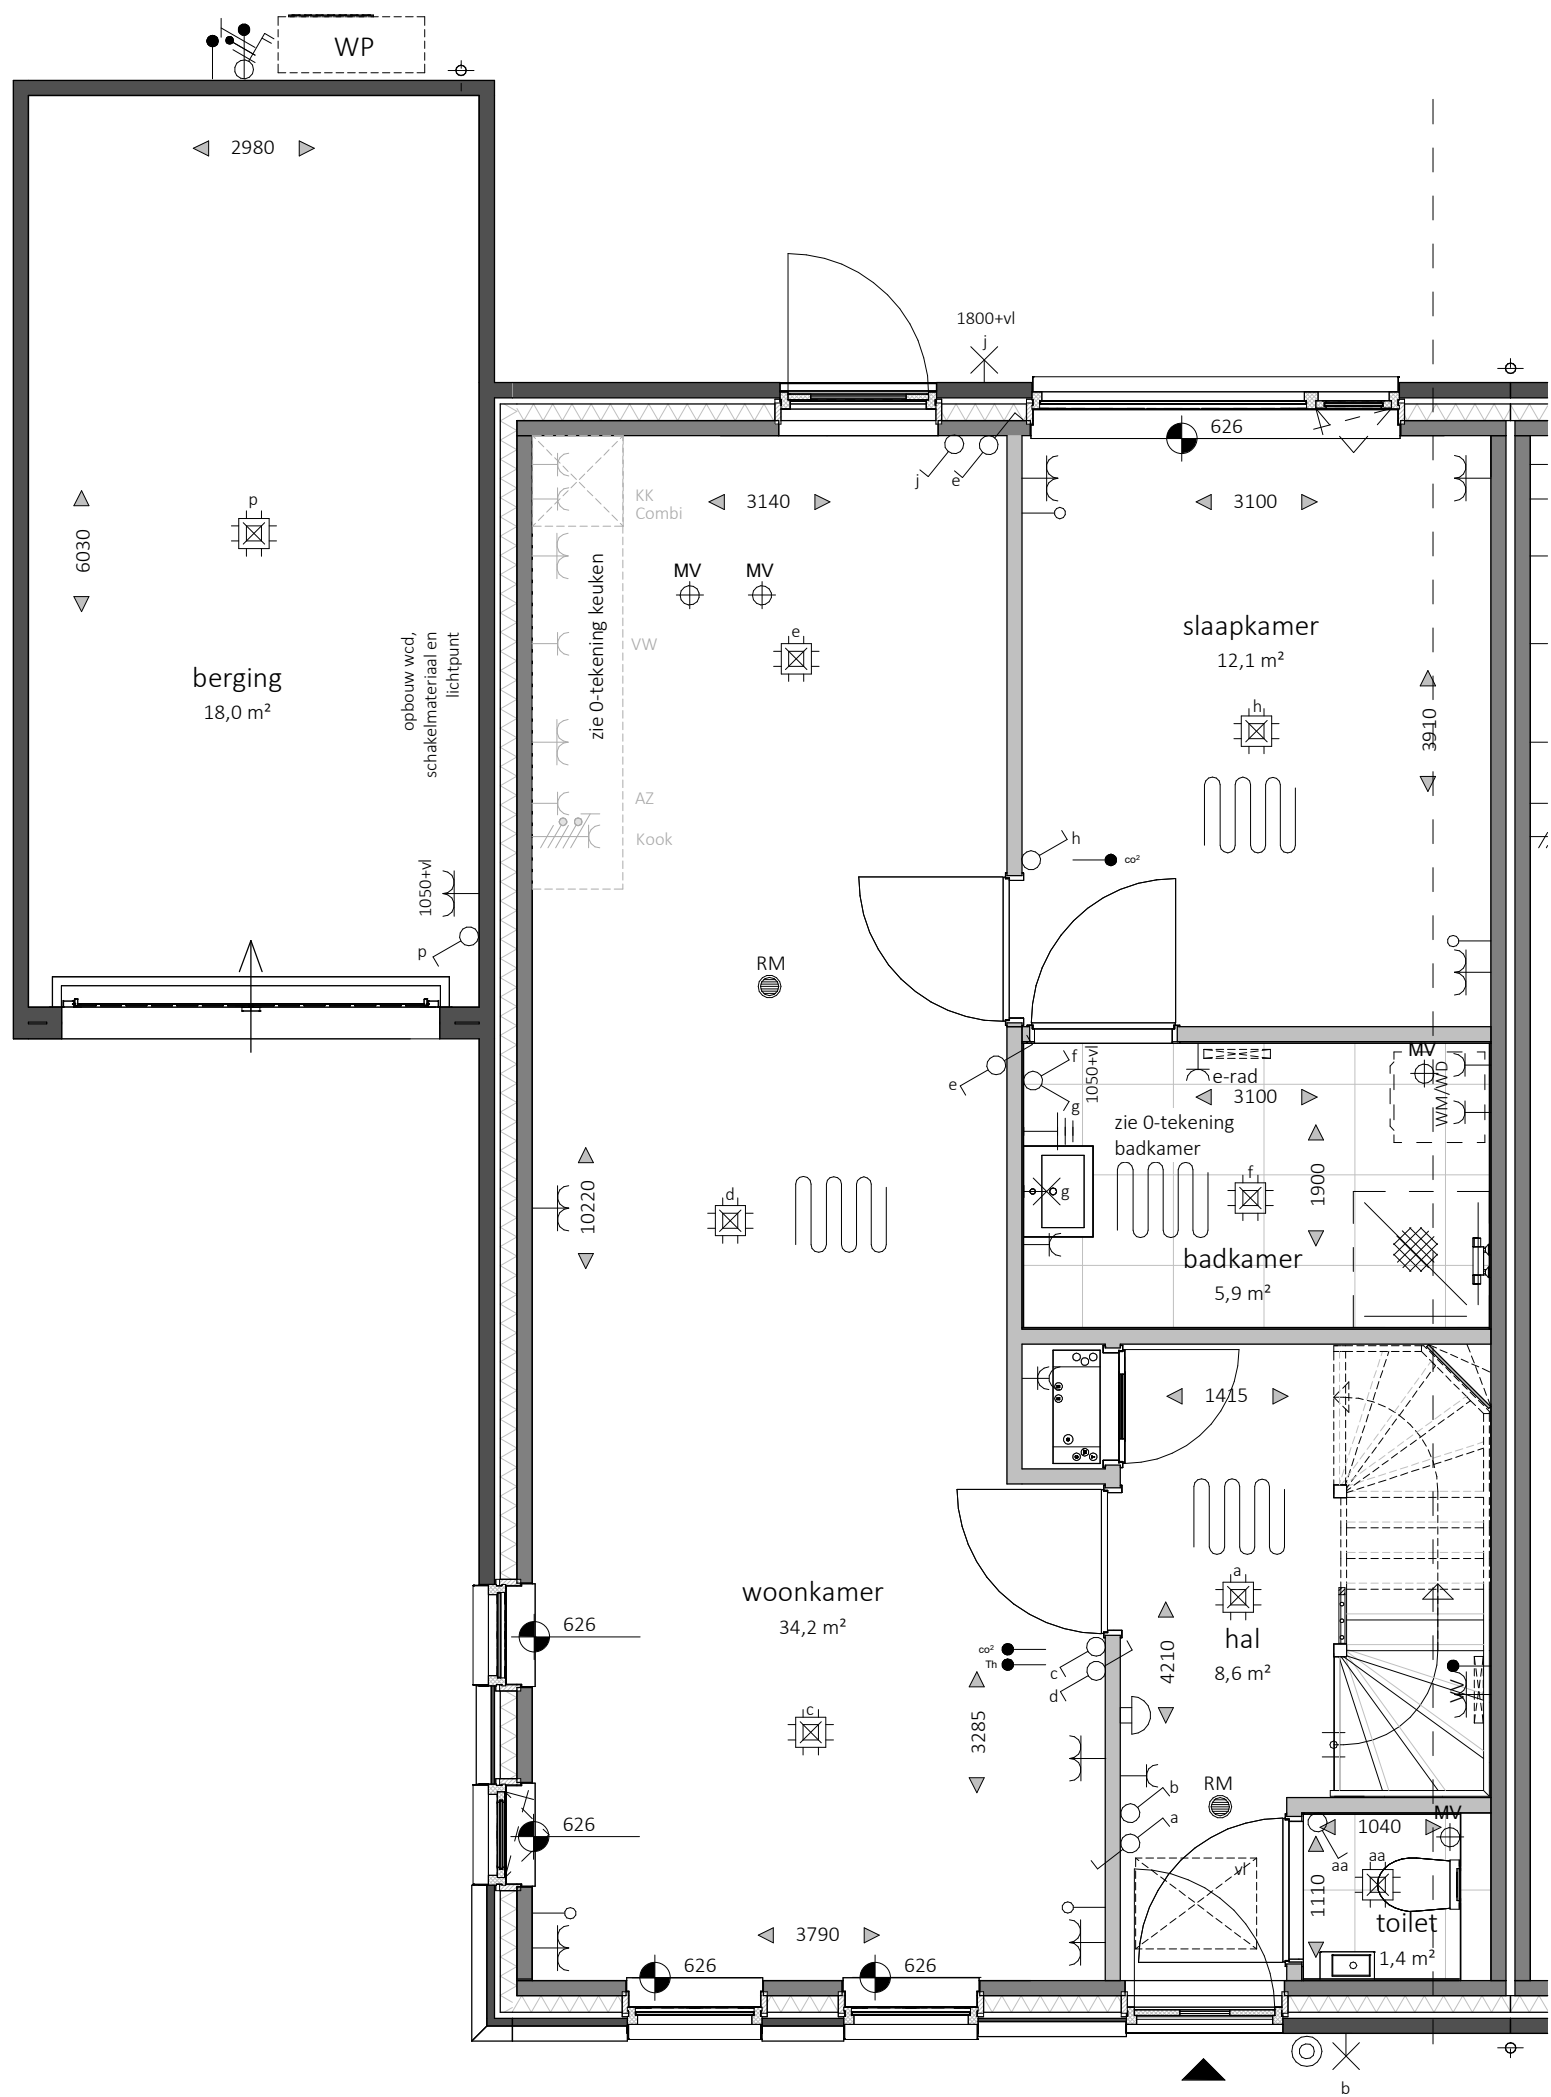

Begane grond

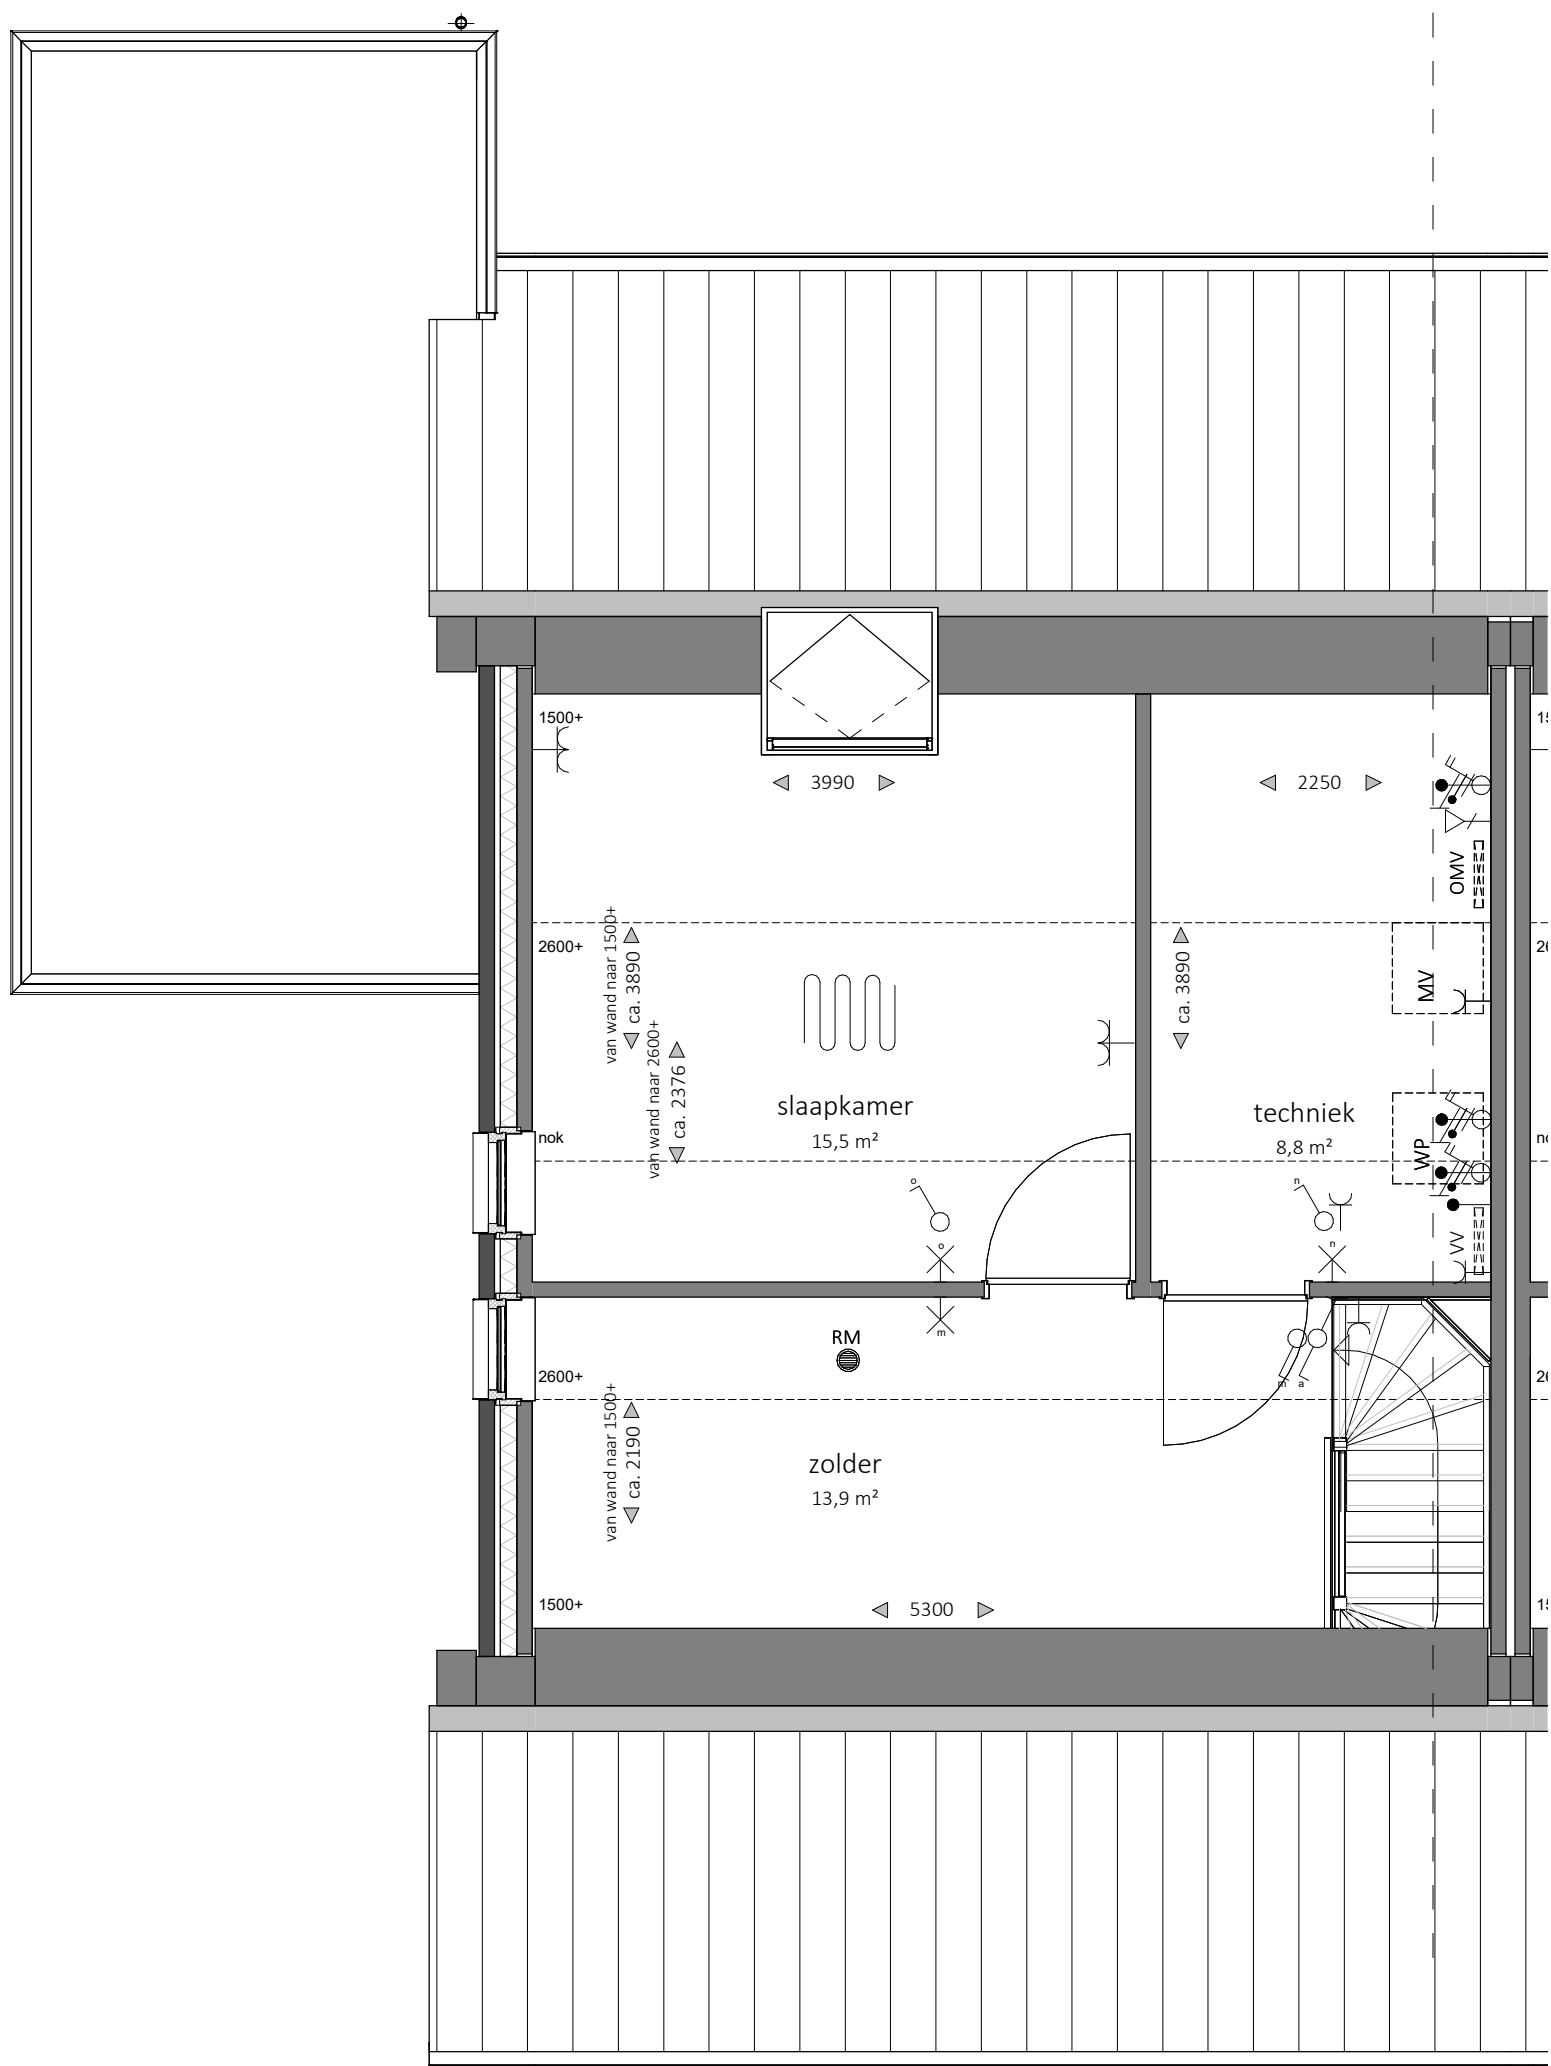


Eerste verdieping

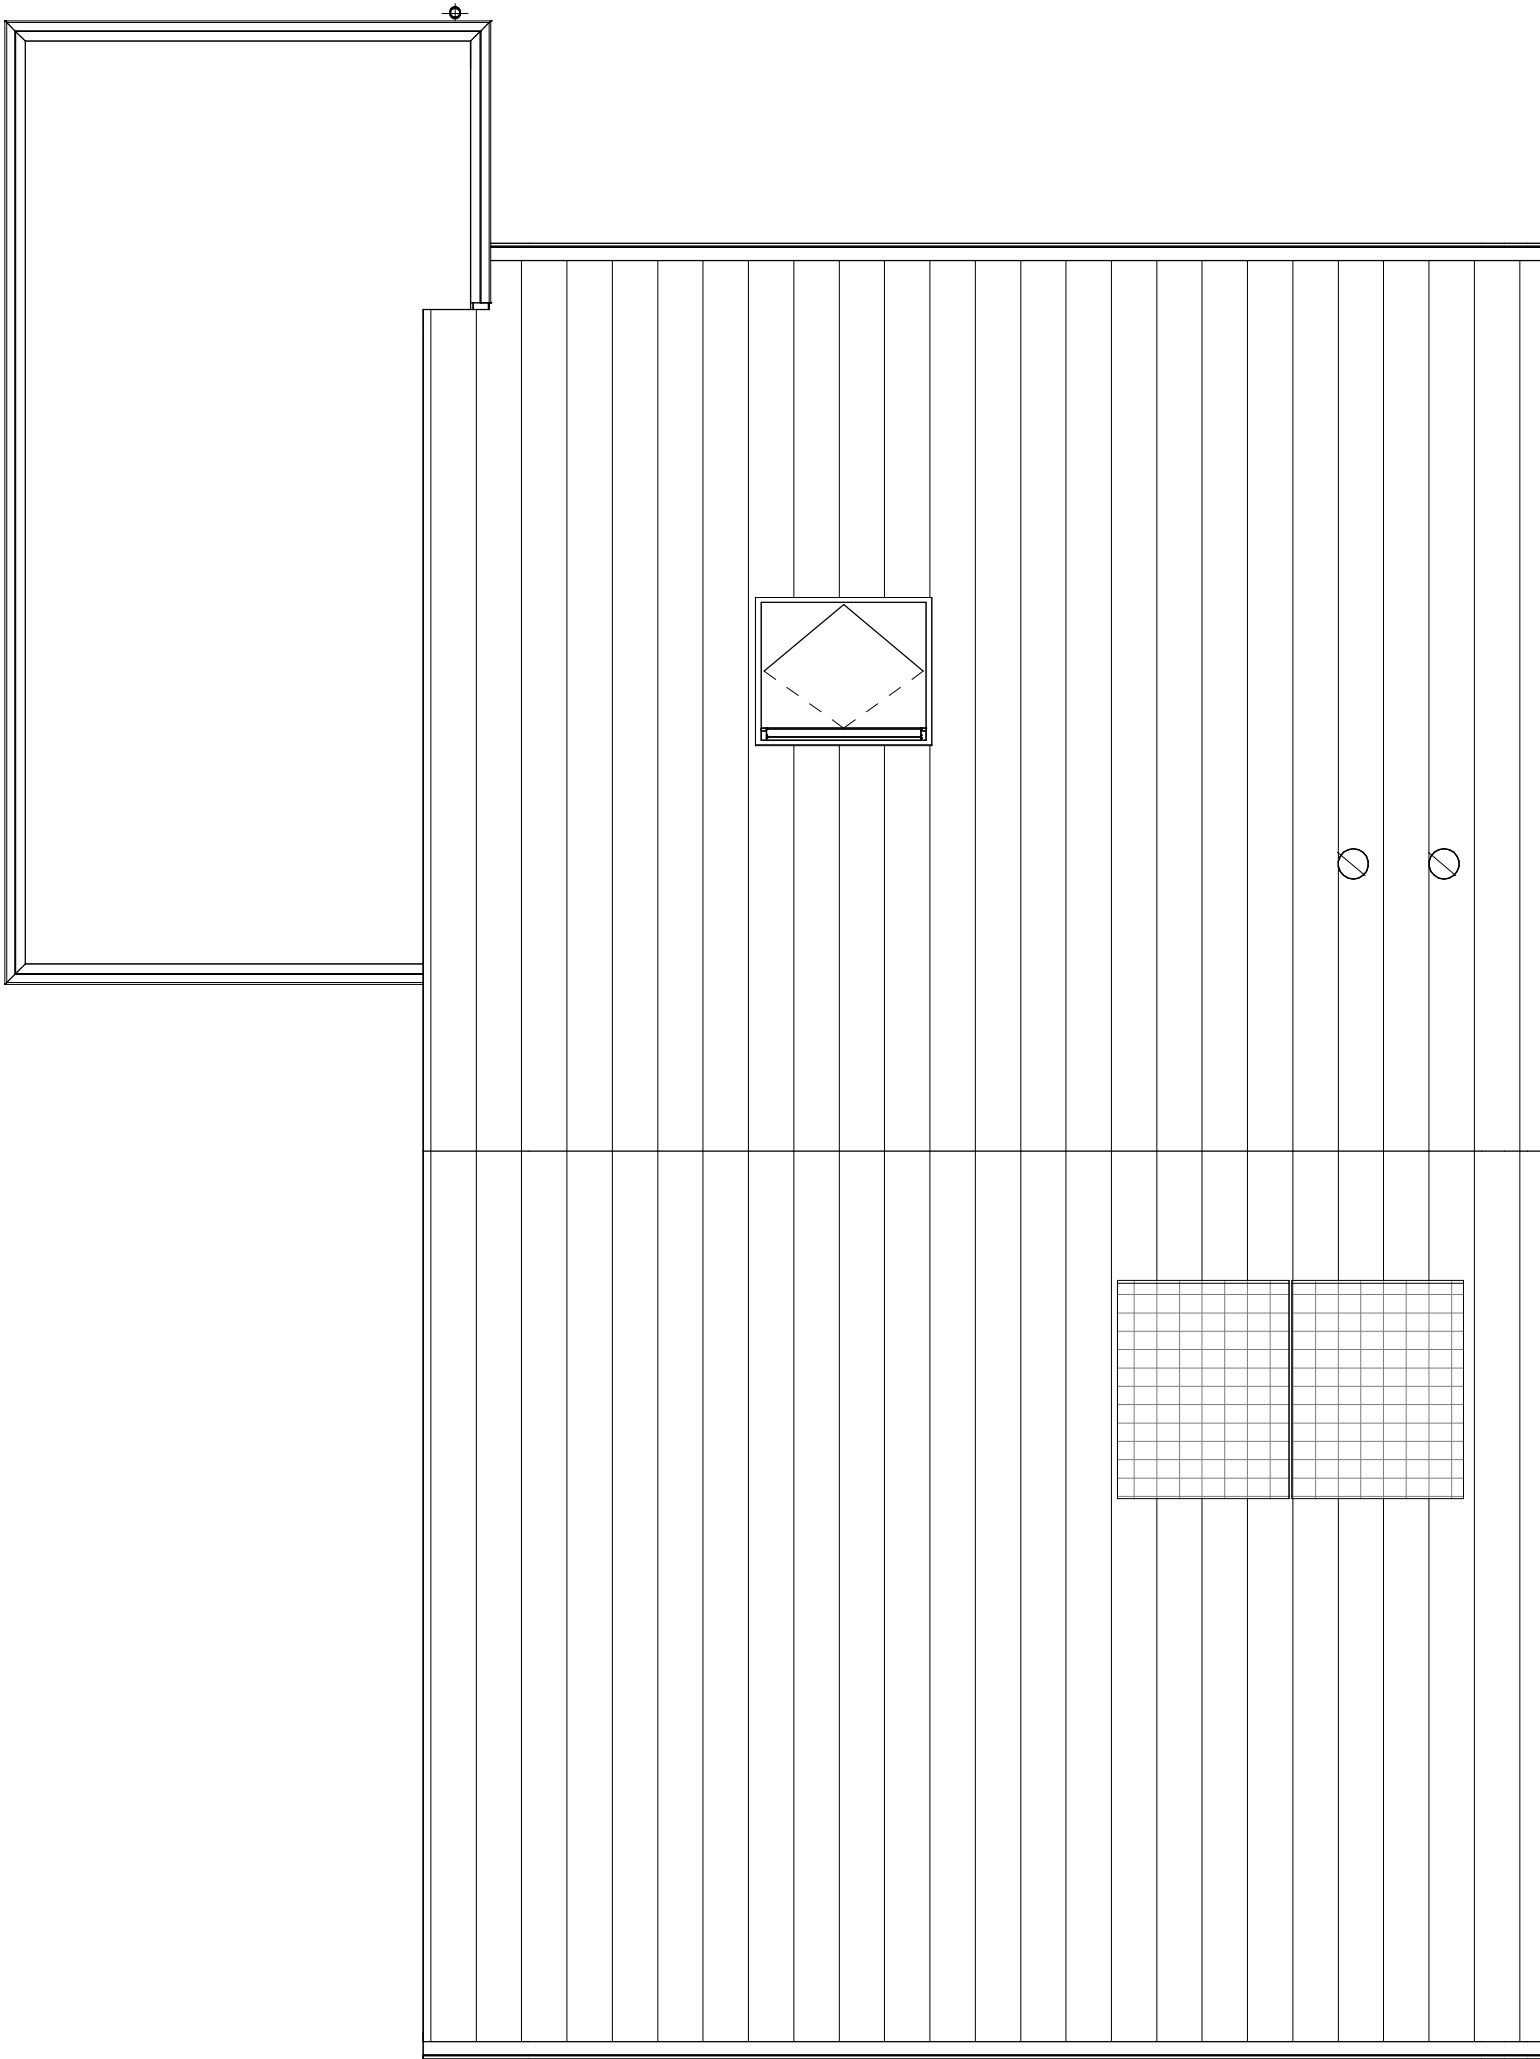


Dakaanzicht


positionering PV-panelen, dakdoorvoeren en WP indicatief

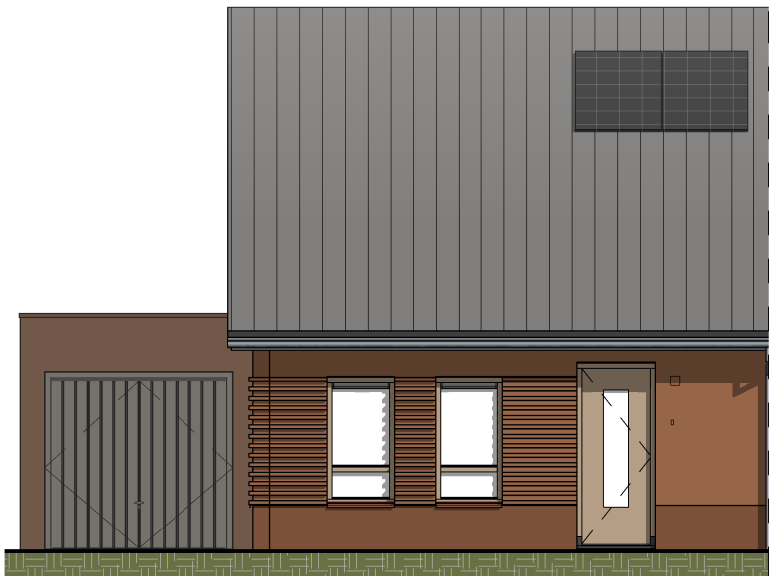


Vorgevel

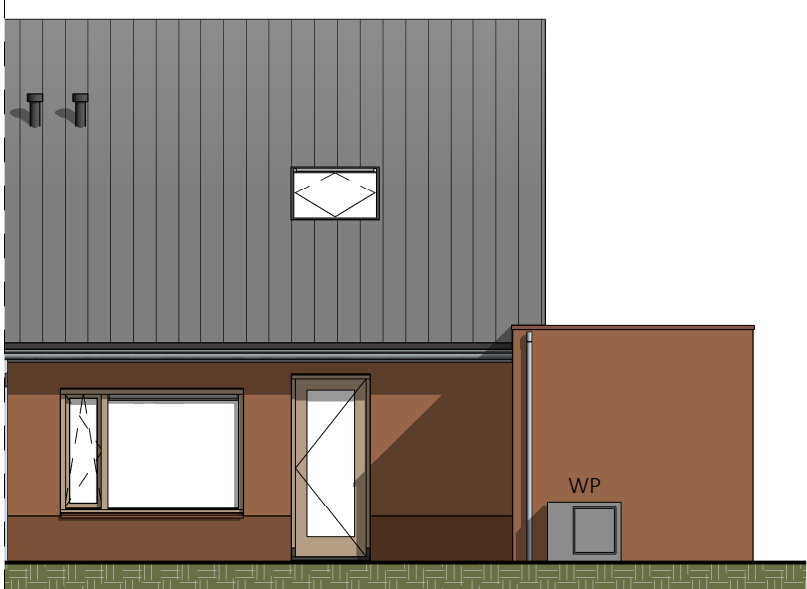

Achtergevel

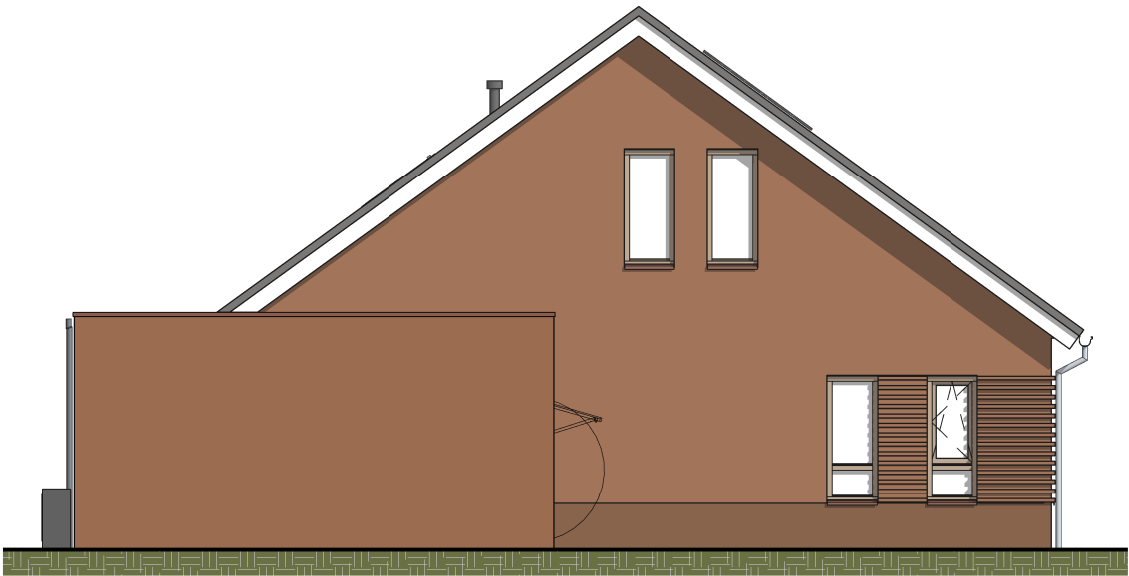

Linkergevel

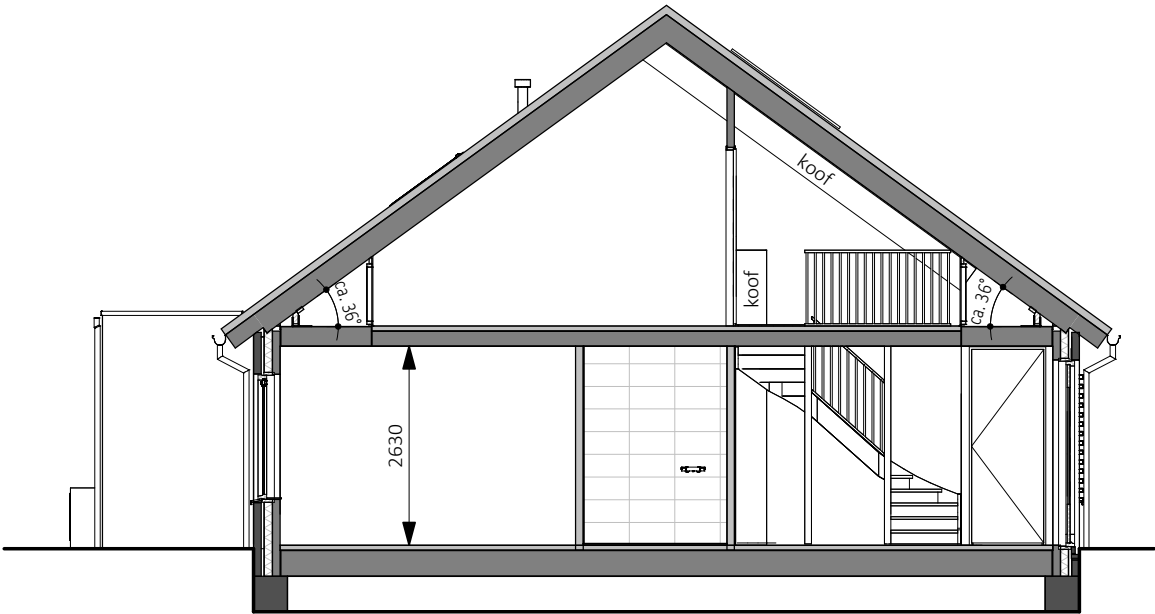

Doorsnede



KHVARCHITECTEN


Korfer / Ter Horst / De Velde Architecten

onderwerp Gevels, Doorsnede schaal 1:100

Bouwnummer 4 formaat A3

projectnr. K251351 datum 13-05-2026

tekeningnr. VK-26 laatste wijz.

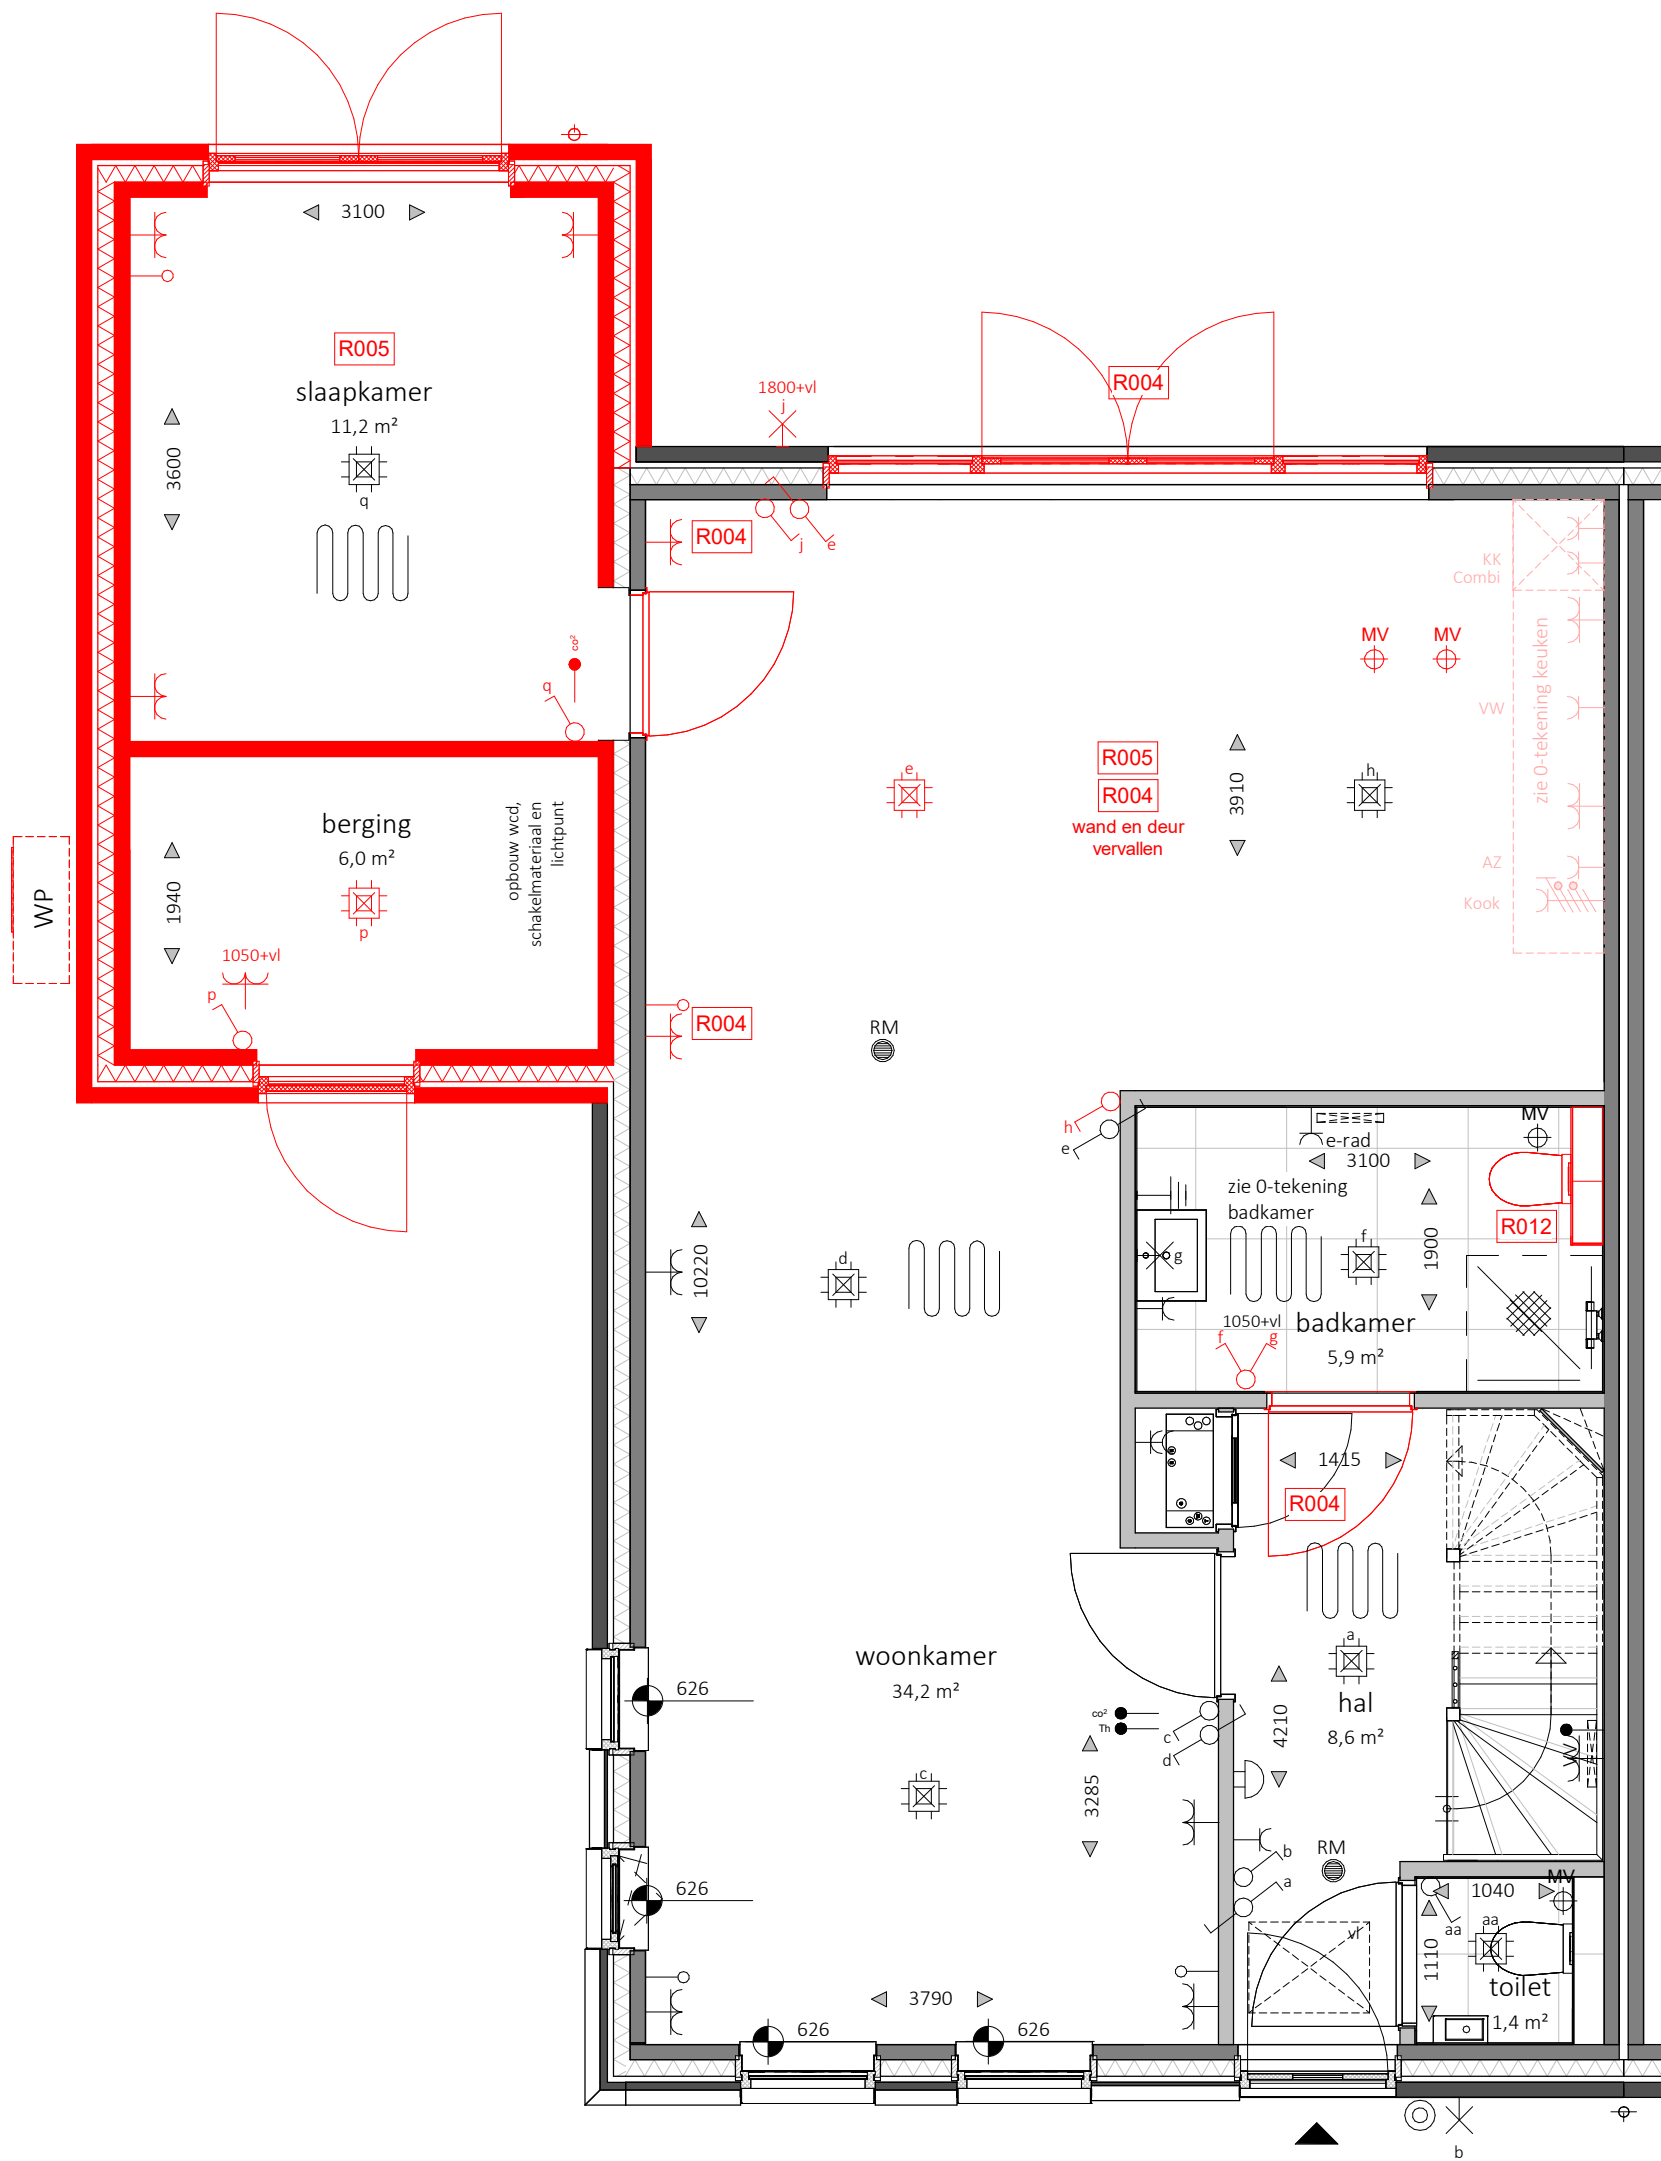

Begane grond

OPTIES


- | | | | |
|------|---------------------------|------|---------------------|
| R003 | dakkapel | R012 | extra toilet |
| R004 | dubbele tuindeuren | R013 | extra deur badkamer |
| R005 | verplaatsen slaapkamer bg | R014 | uitbouw 1200 mm |
| R010 | deur met zijlicht | R015 | uitbouw 2400 mm |



KHVARCHITECTEN

Korfer / Ter Horst / De Velde Architecten

onderwerp	Opties	schaal	1:50
	Bouwnummer 4	formaat	A3
projectnr.	K251351	datum	13-05-2026
tekeningnr.	VK-47	laatste wijz.	

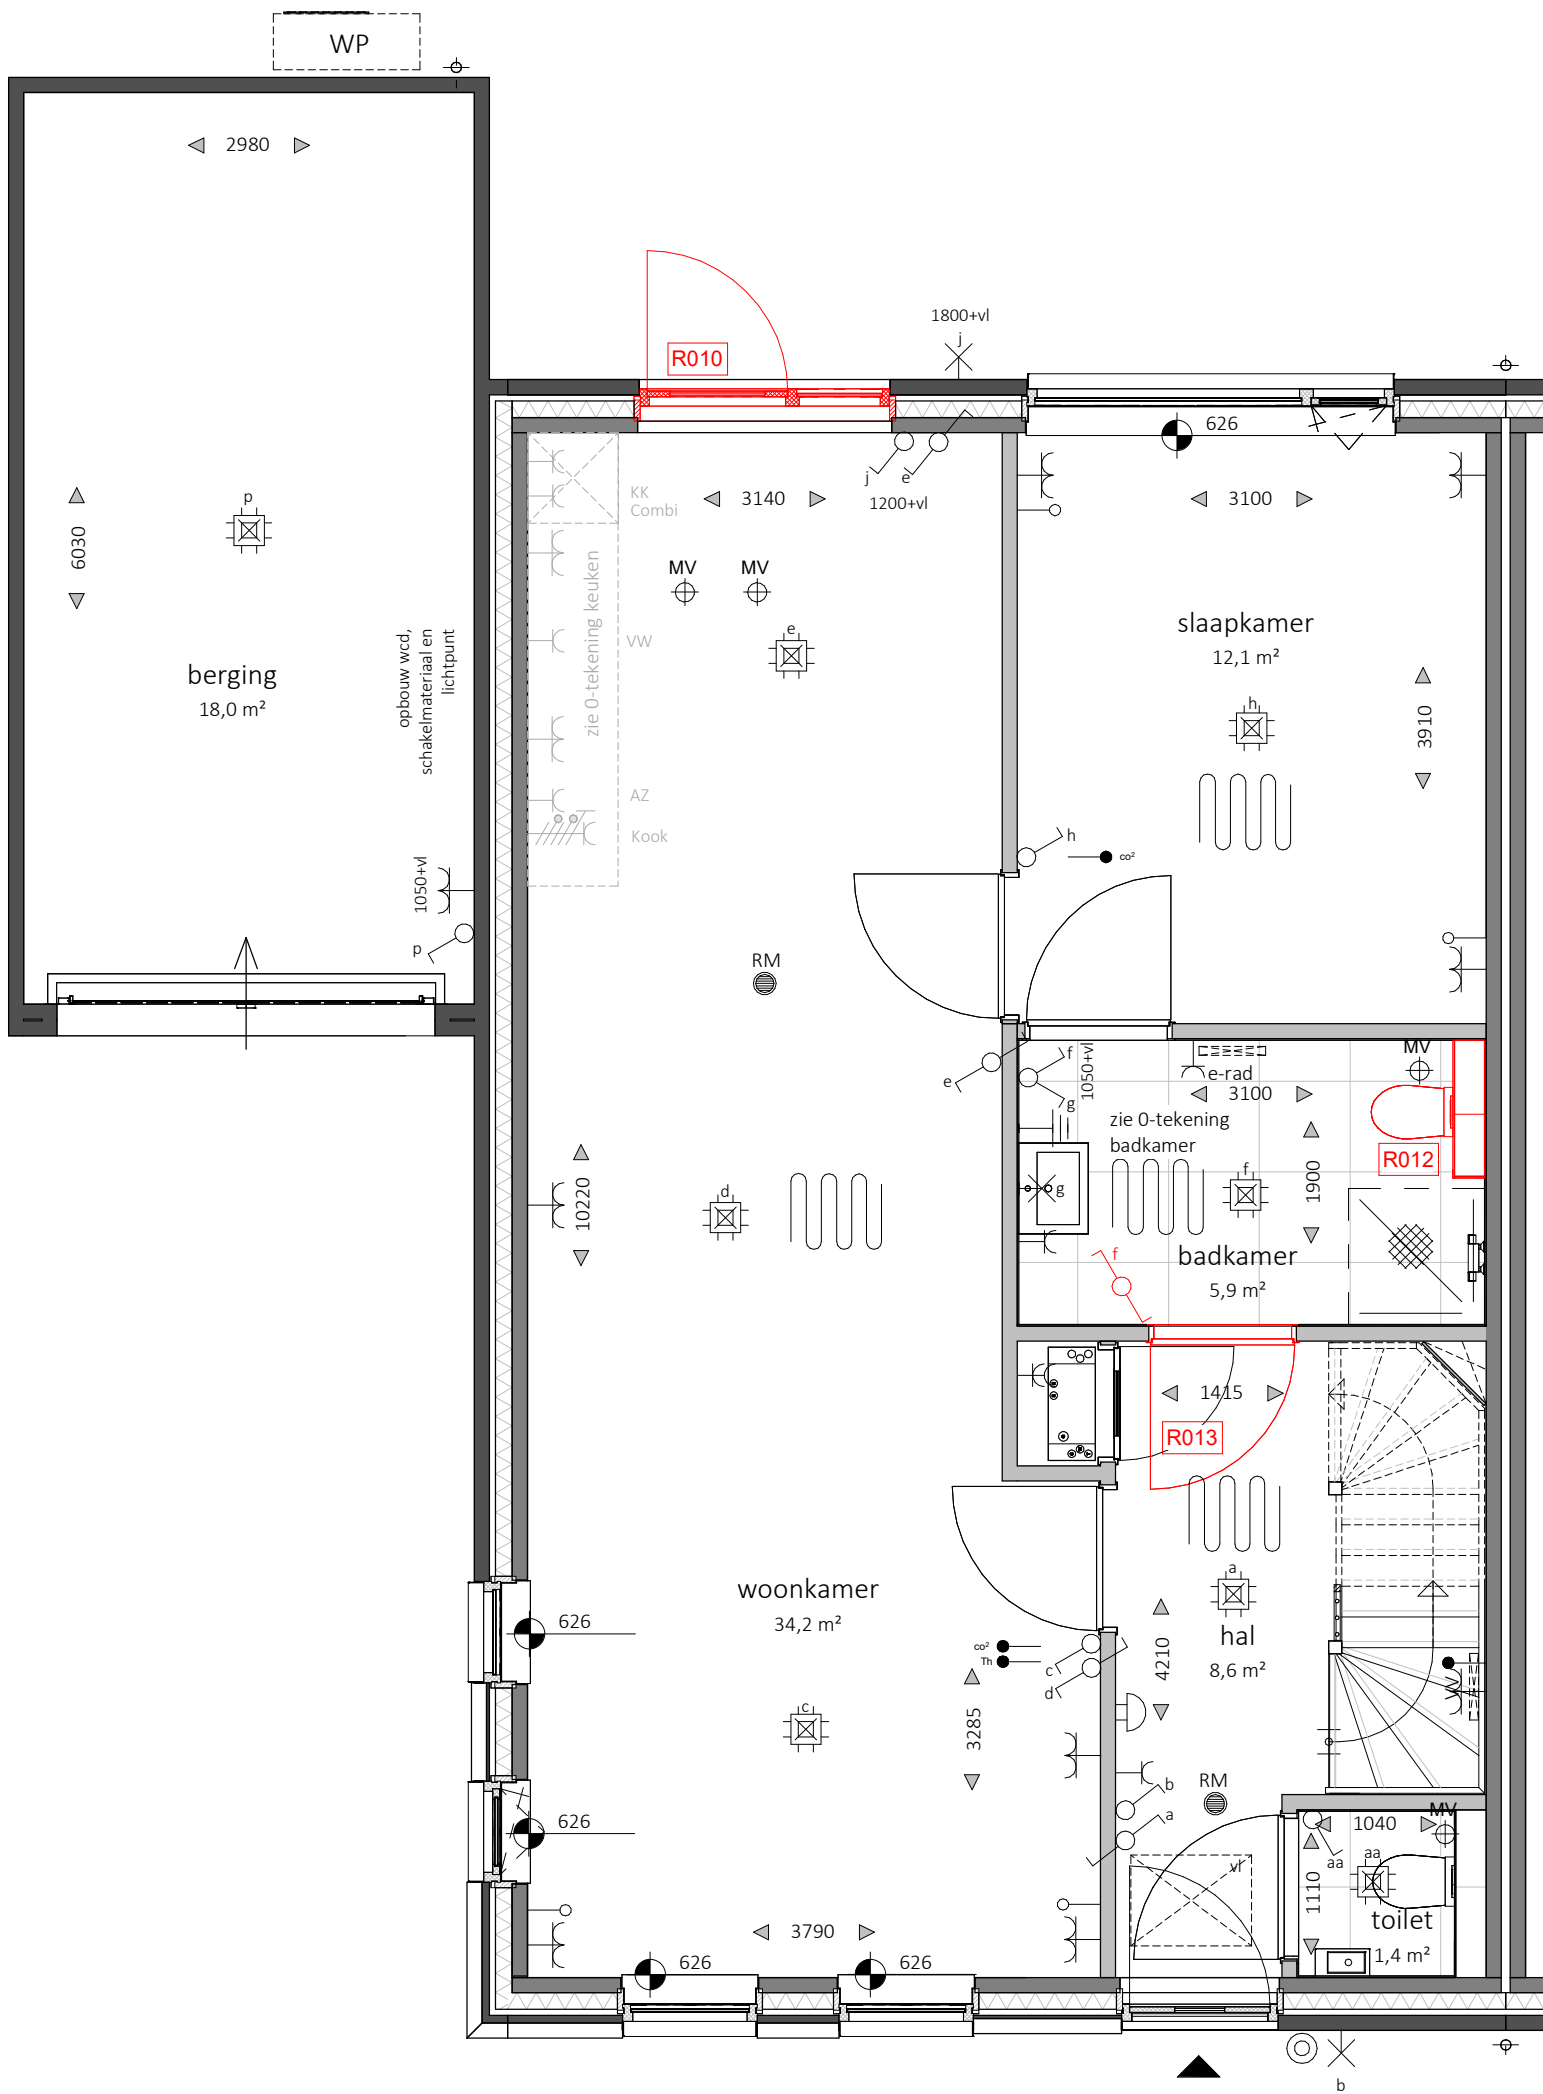

Begane grond

OPTIES

- | | |
|---------------------------------------|---------------------------------|
| R003 dakkapel | R012 extra toilet |
| R004 dubbele tuindeuren | R013 extra deur badkamer |
| R005 verplaatsen slaapkamer bg | R014 uitbouw 1200 mm |
| R010 deur met zijlicht | R015 uitbouw 2400 mm |



MATEBOER
PROJECTONTWIKKELING



MATEBOER
BOUW

KHVARCHITECTEN


Korffer / Ter Horst / De Velde Architecten

onderwerp Opties schaal 1:50

Bouwnummer 4 formaat A3

projectnr. K251351 datum 13-05-2026

tekeningnr. VK-48 laatste wijz.

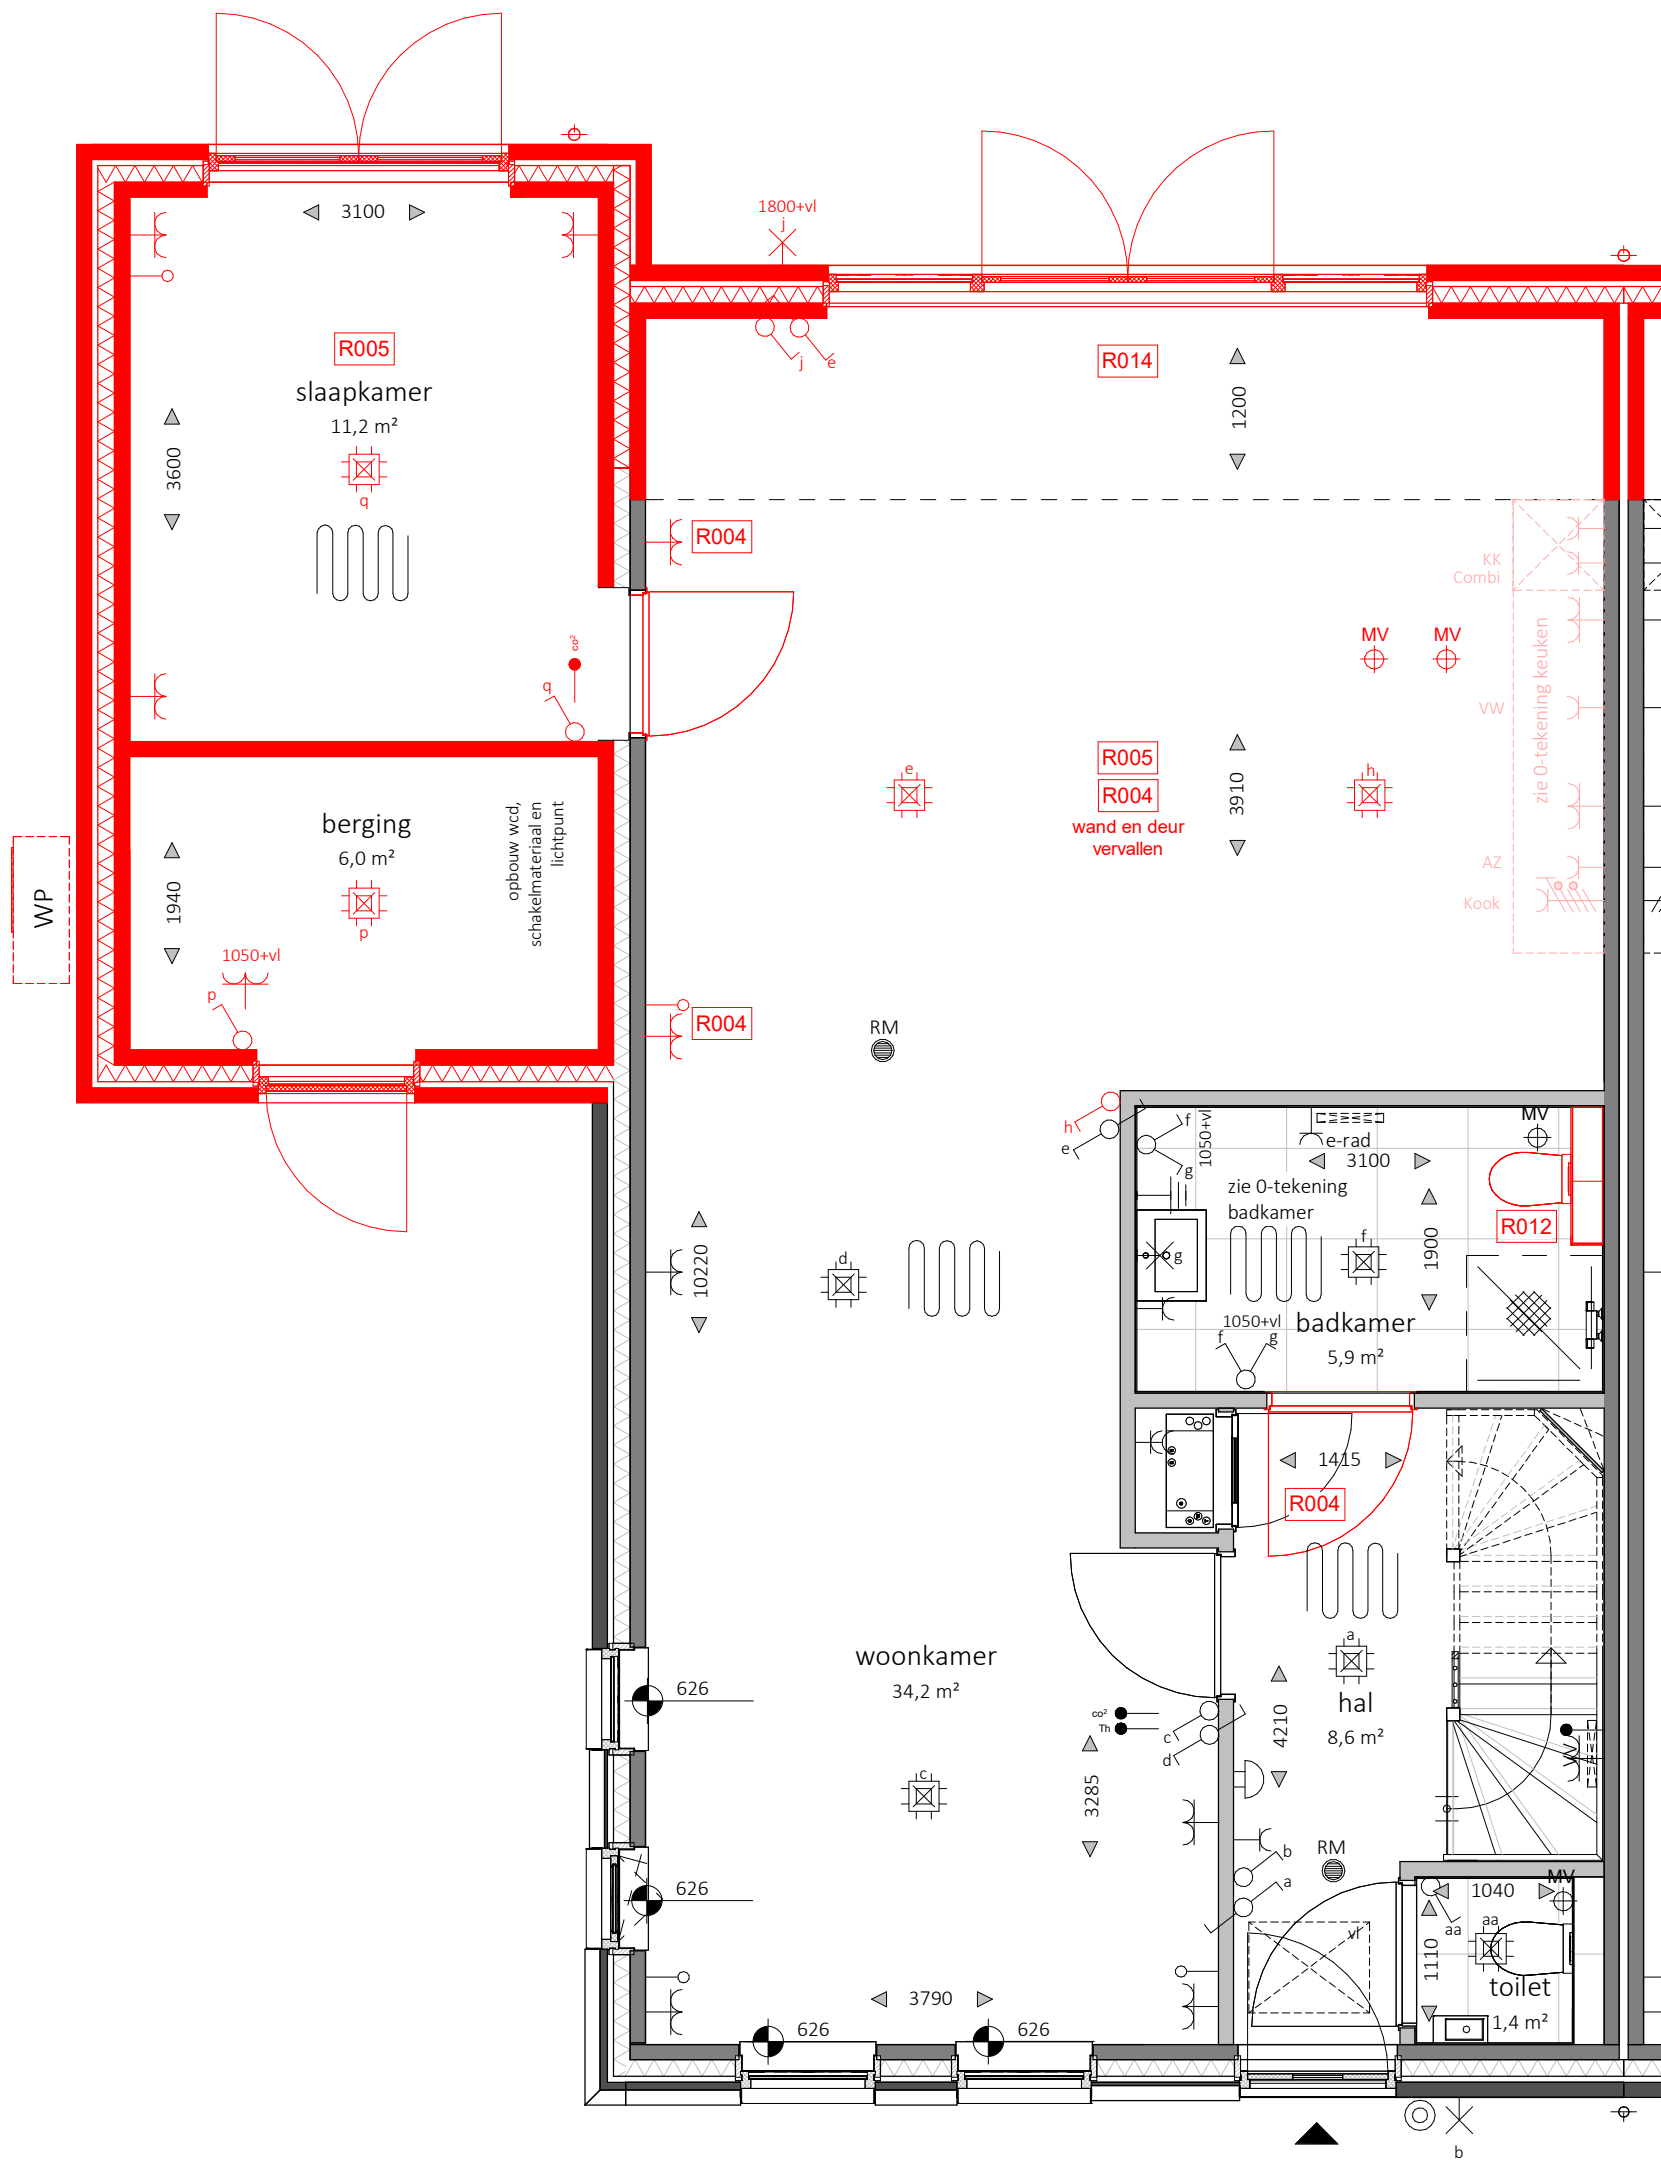

Begane grond


OPTIES

- | | |
|---------------------------------------|---------------------------------|
| R003 dakkapel | R012 extra toilet |
| R004 dubbele tuindeuren | R013 extra deur badkamer |
| R005 verplaatsen slaapkamer bg | R014 uitbouw 1200 mm |
| R010 deur met zijlicht | R015 uitbouw 2400 mm |



KHVARCHITECTEN
Korfer / Ter Horst / De Velde Architecten

onderwerp	Opties	schaal	1:50
	Bouwnummer 4	formaat	A3
projectnr.	K251351	datum	13-05-2026
tekeningnr.	VK-49	laatste wijz.	

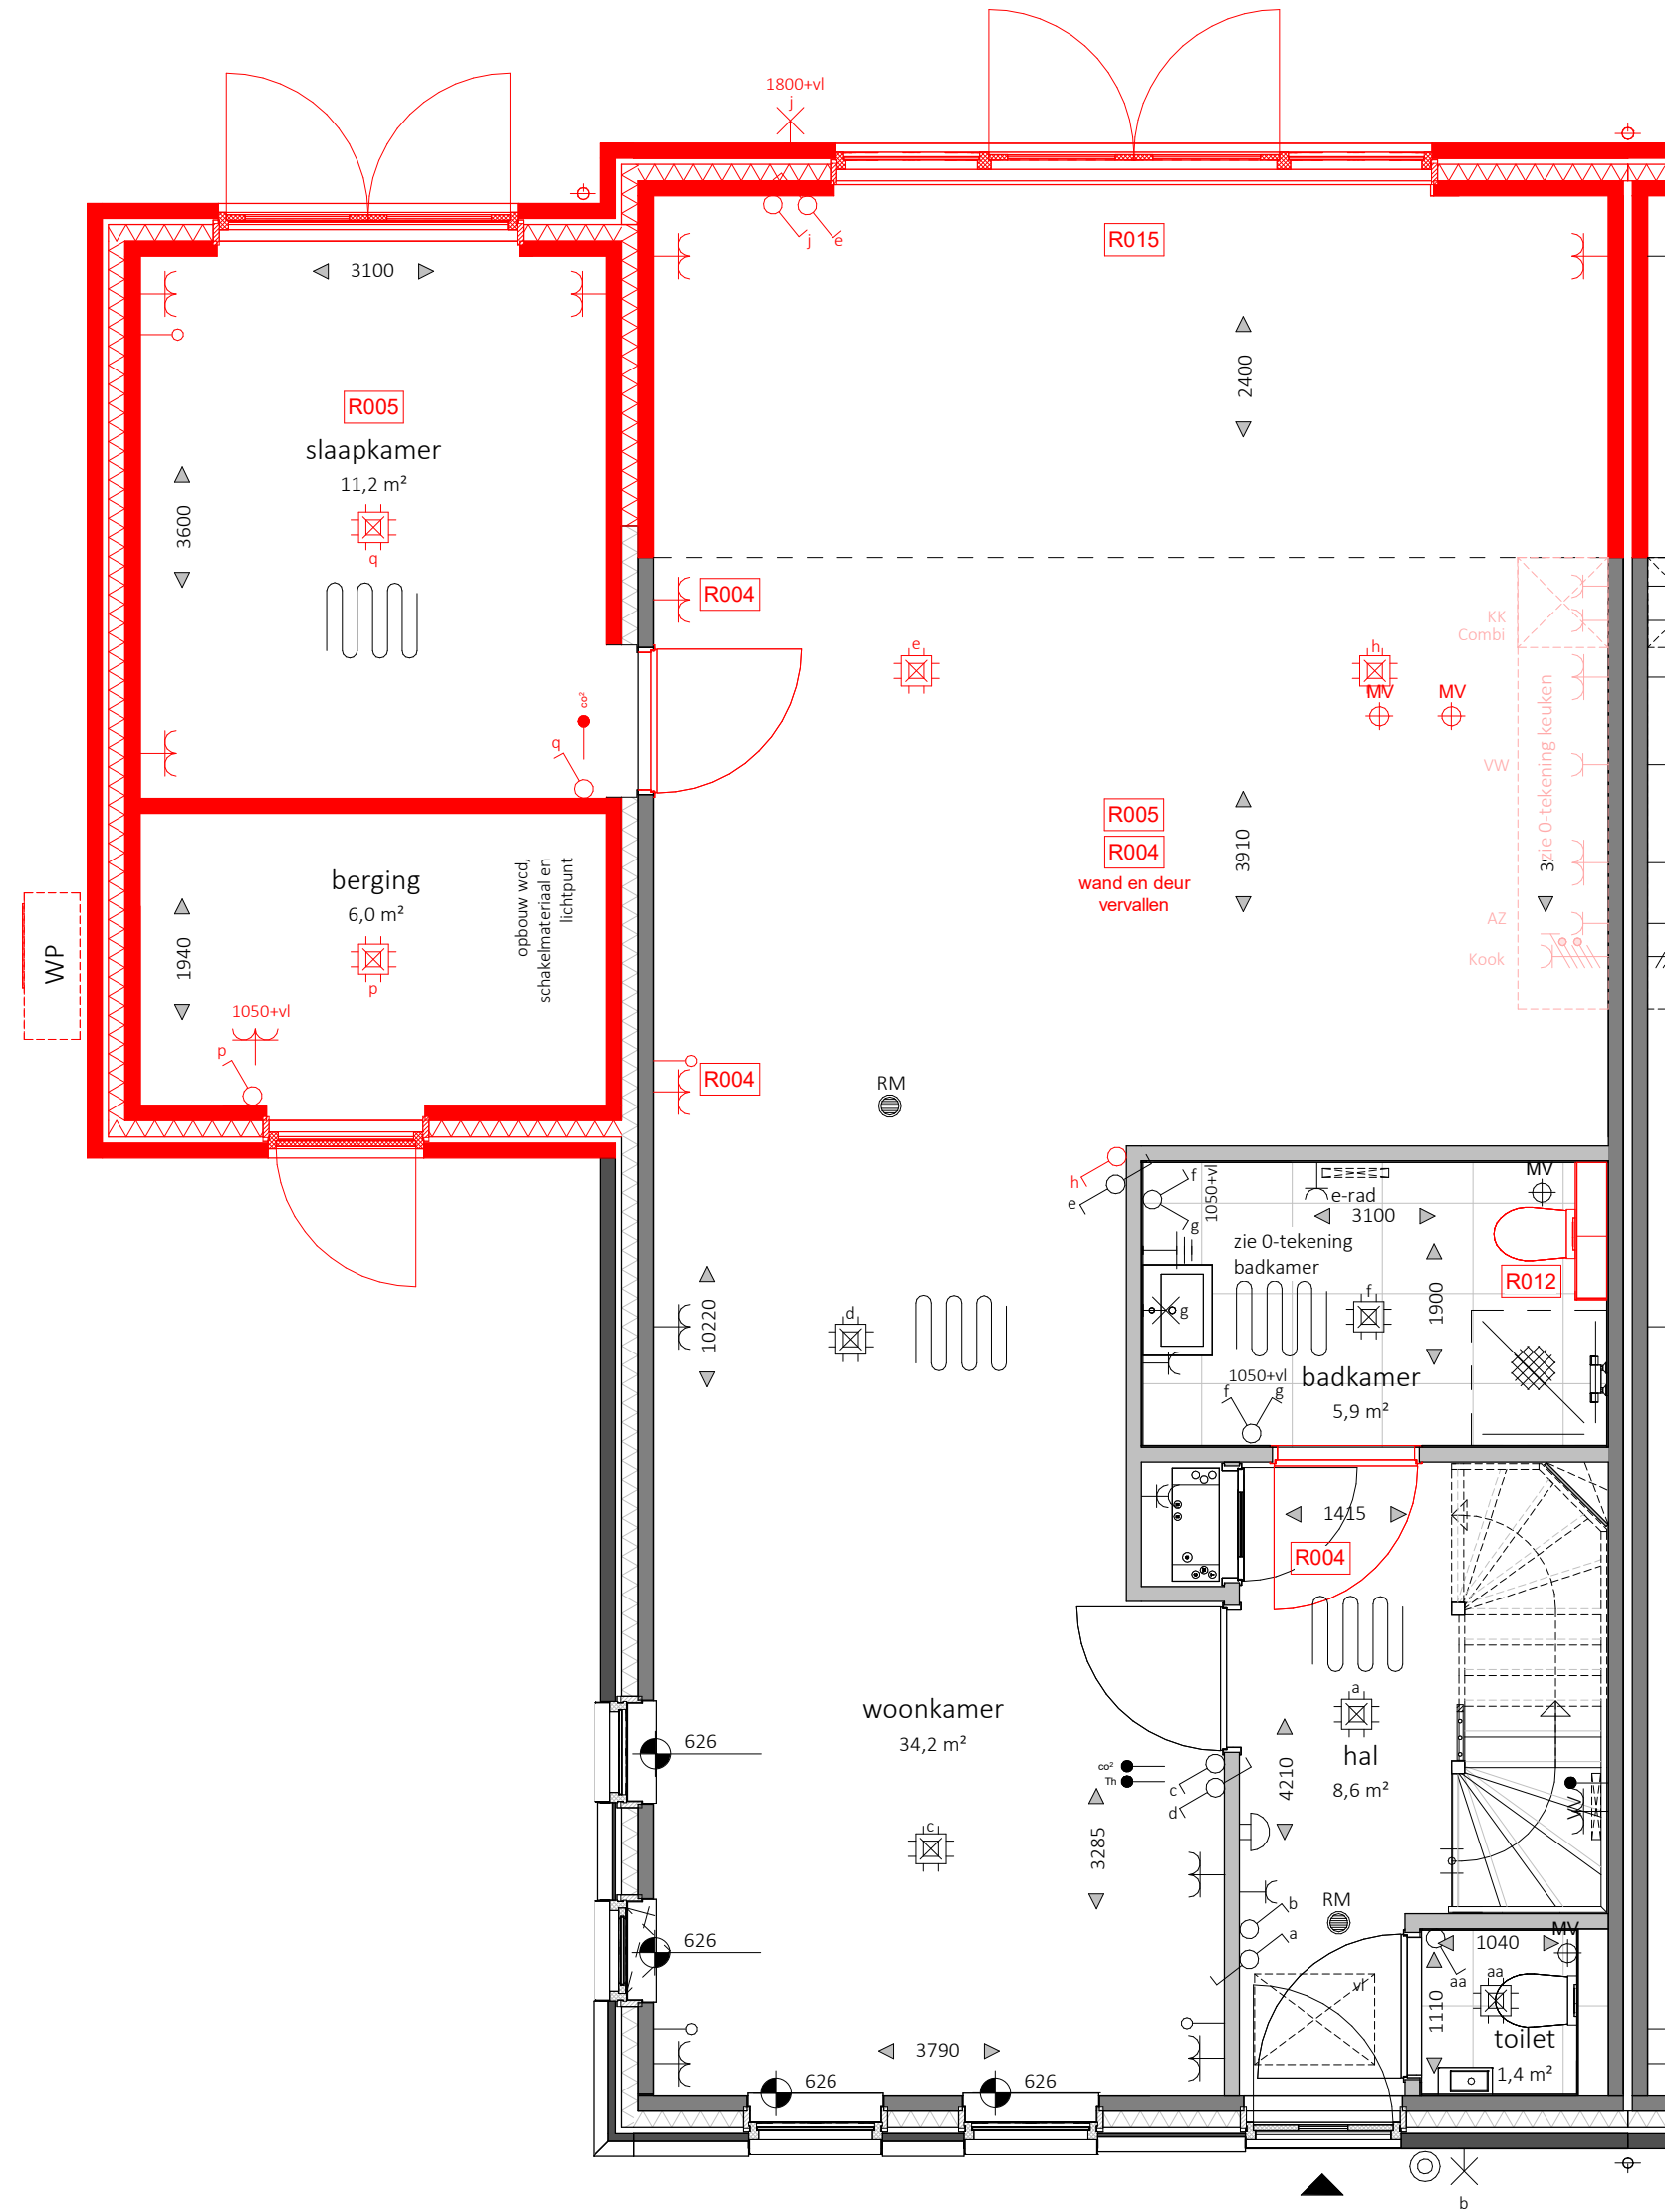

Begane grond


OPTIES

- | | | | |
|------|---------------------------|------|---------------------|
| R003 | dakkapel | R012 | extra toilet |
| R004 | dubbele tuindeuren | R013 | extra deur badkamer |
| R005 | verplaatsen slaapkamer bg | R014 | uitbouw 1200 mm |
| R010 | deur met zijlicht | R015 | uitbouw 2400 mm |



KHVARCHITECTEN
Korfer / Ter Horst / De Velde Architecten

onderwerp	Opties	schaal	1:50
	Bouwnummer 4	formaat	A3
projectnr.	K251351	datum	13-05-2026
tekeningnr.	VK-50	laatste wijz.	

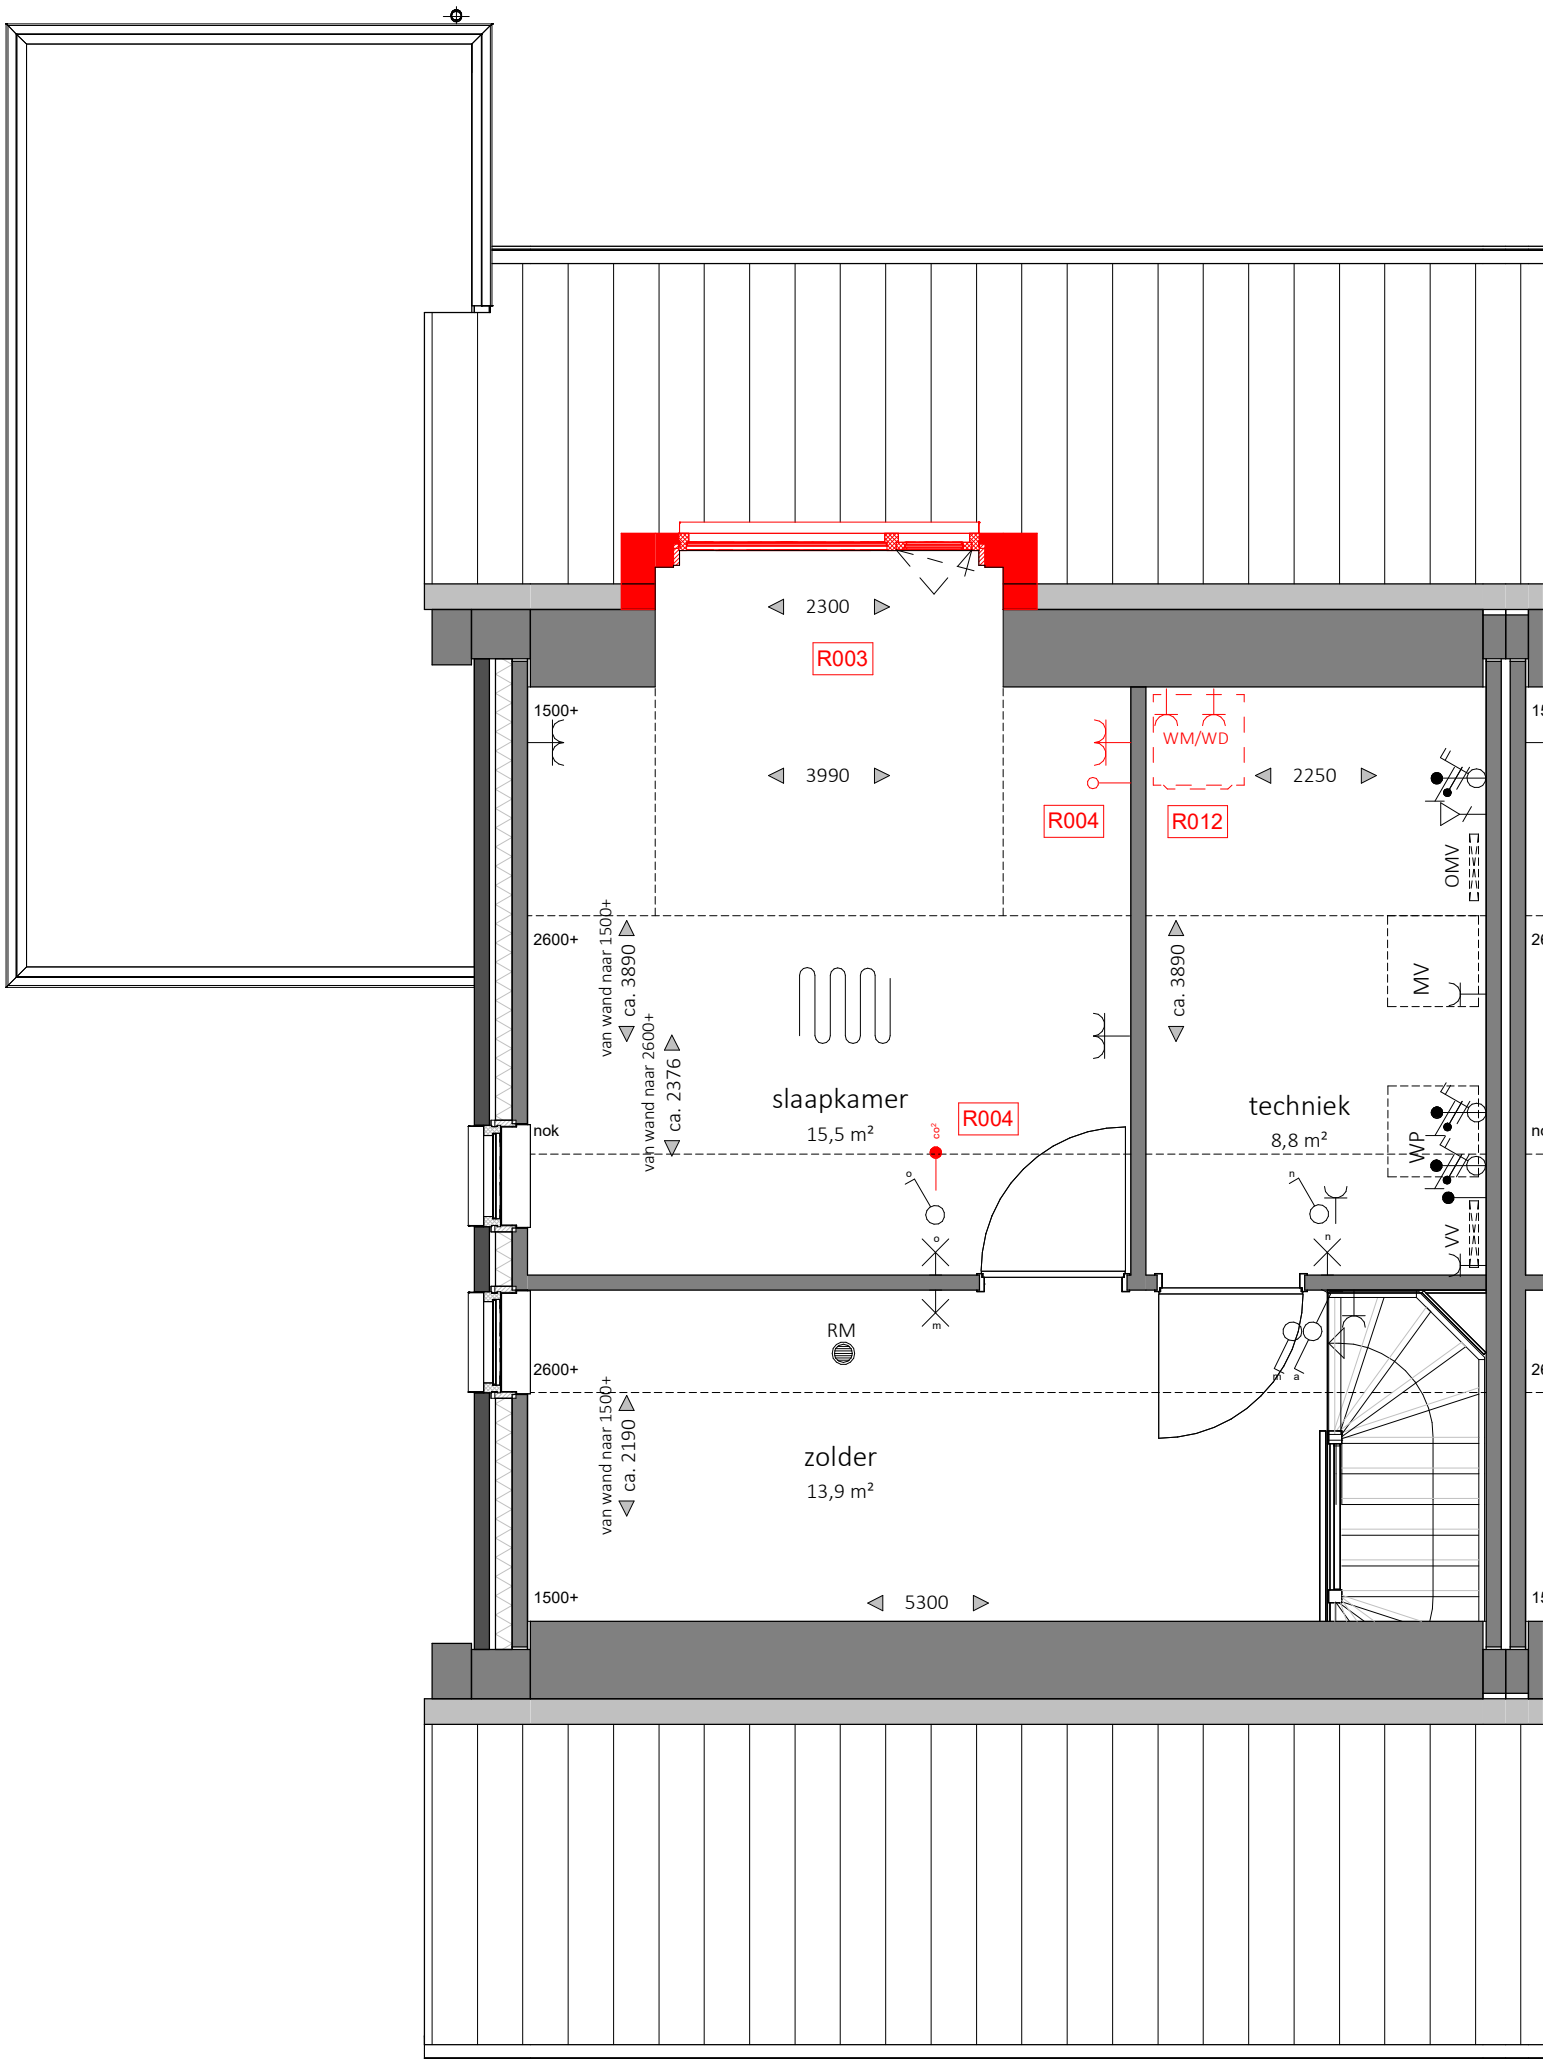

Eerste verdieping

OPTIES


- | | |
|---------------------------------------|---------------------------------|
| R003 dakkapel | R012 extra toilet |
| R004 dubbele tuindeuren | R013 extra deur badkamer |
| R005 verplaatsen slaapkamer bg | R014 uitbouw 1200 mm |
| R010 deur met zijlicht | R015 uitbouw 2400 mm |



KHVARCHITECTEN

Korffer / Ter Horst / De Velde Architecten

onderwerp	Opties	schaal	1:50
	Bouwnummer 4	formaat	A3
projectnr.	K251351	datum	13-05-2026
tekeningnr.	VK-51	laatste wijz.	

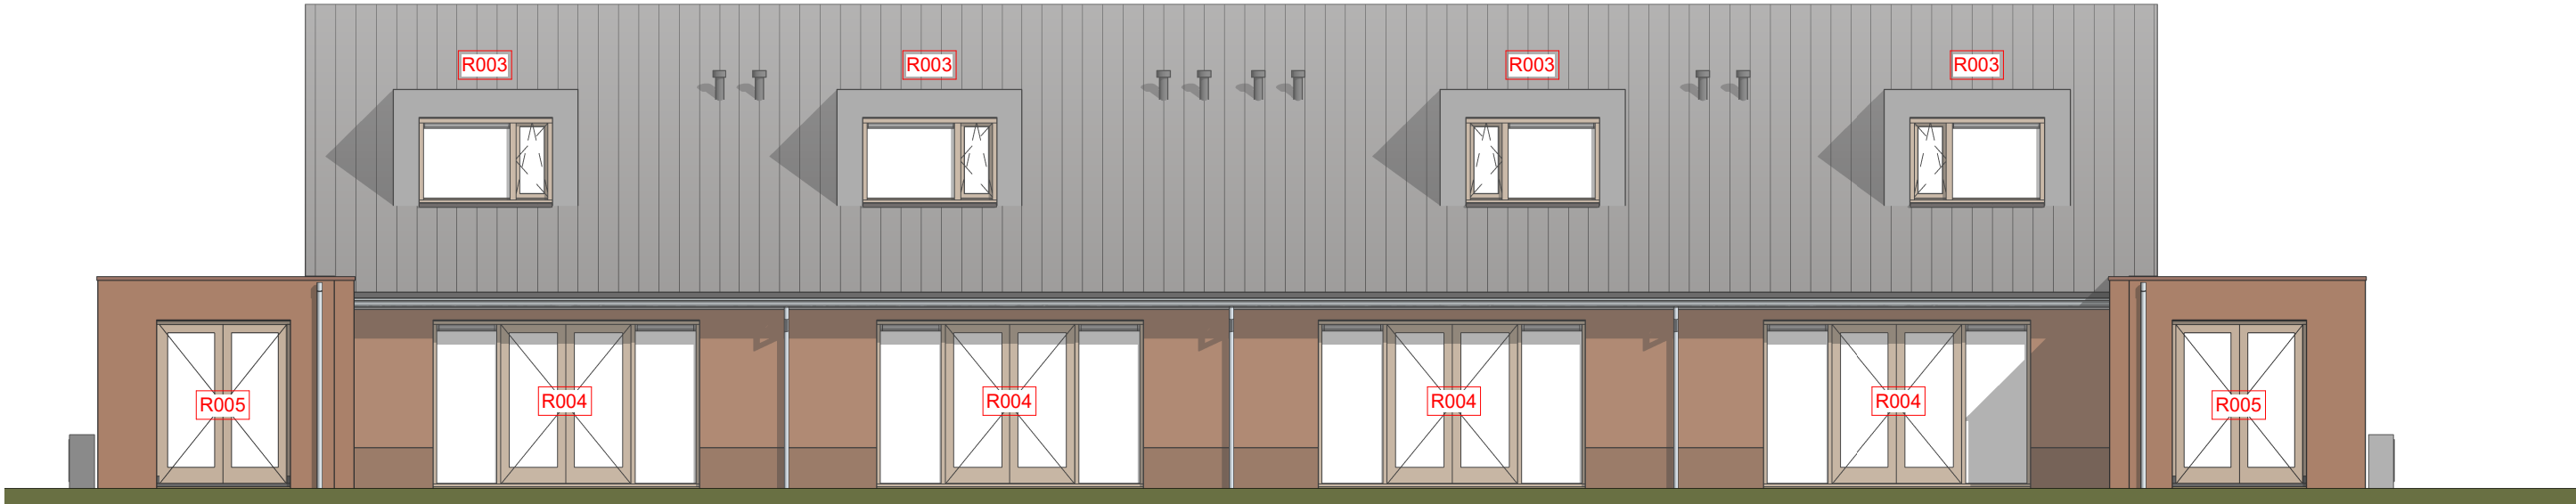

Achtergevel

OPTIES

- R003

dakkapel
- R004

dubbele tuindeuren
- R005

verplaatsen slaapkamer bg
- R010

deur met zijlicht
- R012

extra toilet
- R013

extra deur badkamer
- R014

uitbouw 1200 mm
- R015

uitbouw 2400 mm

MATEBOER
PROJECTONTWIKKELING

MATEBOER
BOUW

KHVARCHITECTEN

Korfer / Ter Horst / De Velde Architecten

onderwerp Opties

projectnr. K251351


tekeningnr. VK-52

schaal 1:100

formaat A3

datum 27-03-2026

laatste wijz.

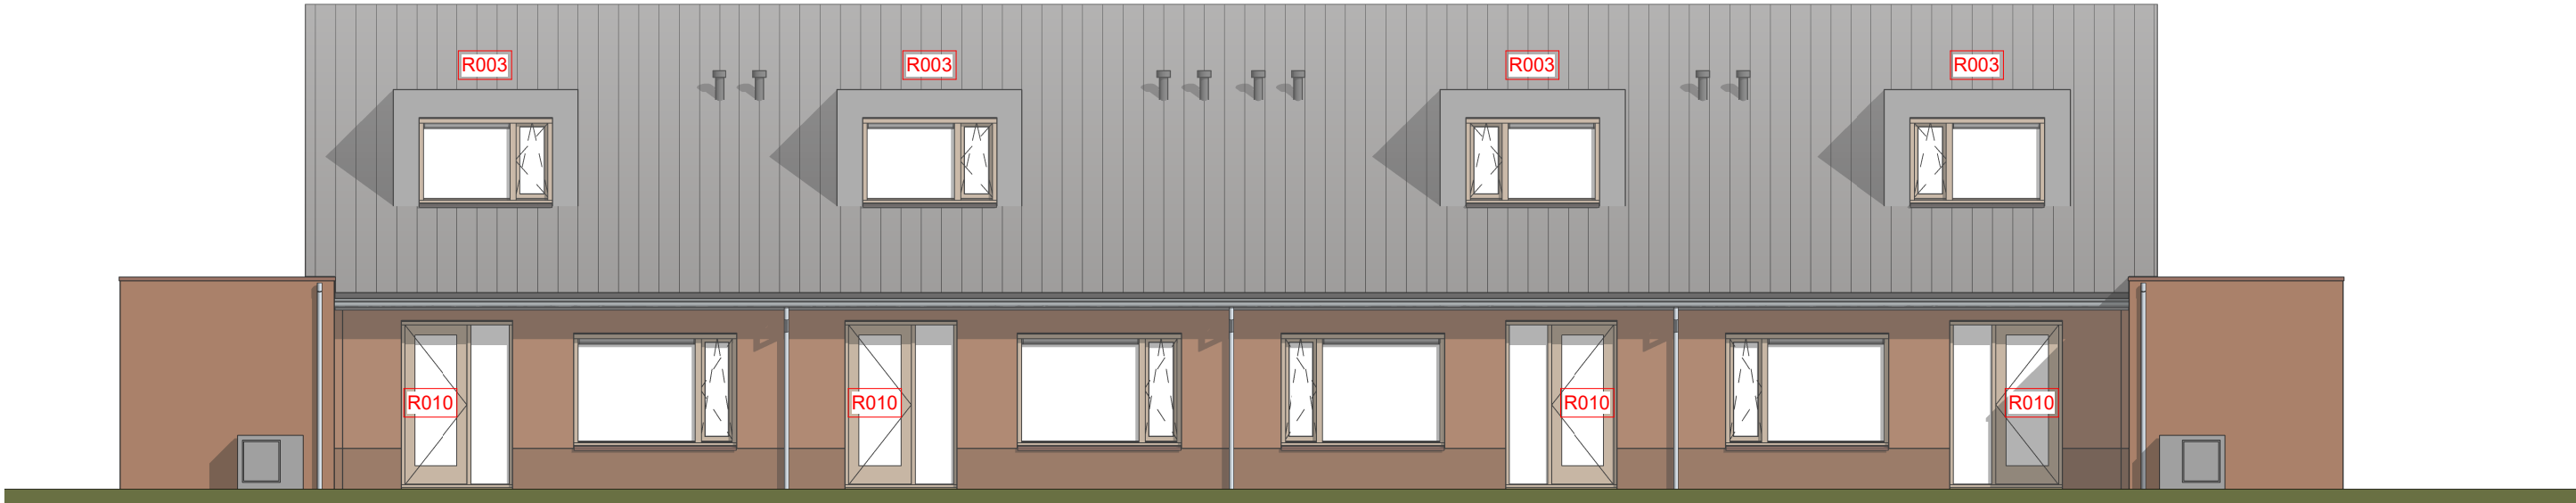

Achtergevel

OPTIES


- | | | | |
|-------------|---------------------------|-------------|---------------------|
| R003 | dakkapel | R012 | extra toilet |
| R004 | dubbele tuindeuren | R013 | extra deur badkamer |
| R005 | verplaatsen slaapkamer bg | R014 | uitbouw 1200 mm |
| R010 | deur met zijlicht | R015 | uitbouw 2400 mm |



KHVARCHITECTEN

Korfker / Ter Horst / De Velde Architecten

onderwerp	Opties	schaal	1:100
		formaat	A3
projectnr.	K251351	datum	27-03-2026
tekeningnr.	VK-53	laatste wijz.	

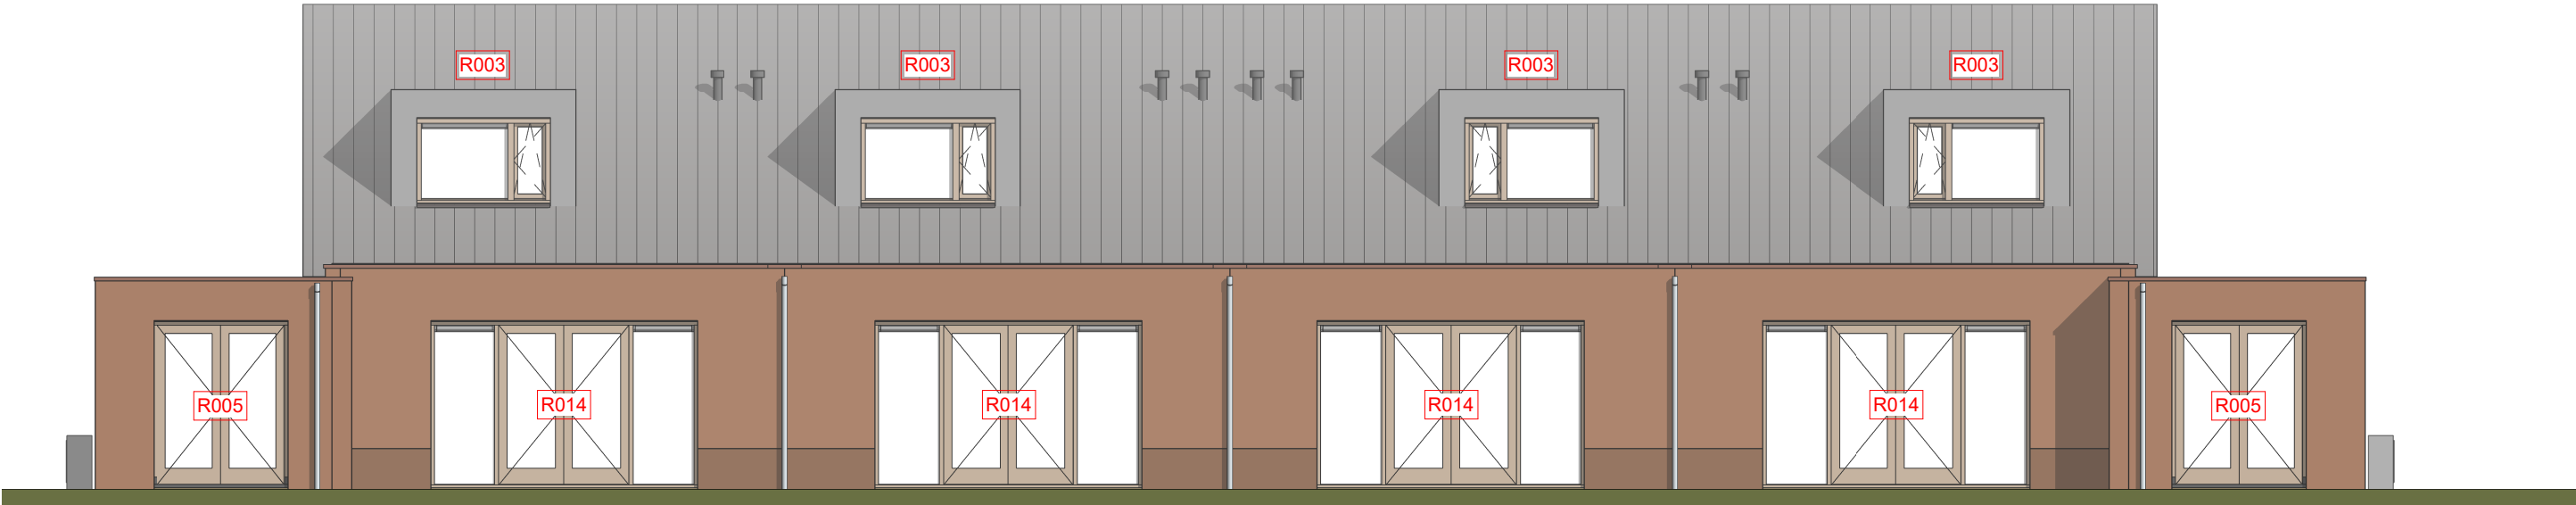

Achtergevel

OPTIES


- | | | | |
|-------------|---------------------------|-------------|---------------------|
| R003 | dakkapel | R012 | extra toilet |
| R004 | dubbele tuindeuren | R013 | extra deur badkamer |
| R005 | verplaatsen slaapkamer bg | R014 | uitbouw 1200 mm |
| R010 | deur met zijlicht | R015 | uitbouw 2400 mm |



KHVARCHITECTEN

Korfer / Ter Horst / De Velde Architecten

onderwerp	Opties	schaal	1:100
		formaat	A3
projectnr.	K251351	datum	27-03-2026
tekeningnr.	VK-54	laatste wijz.	

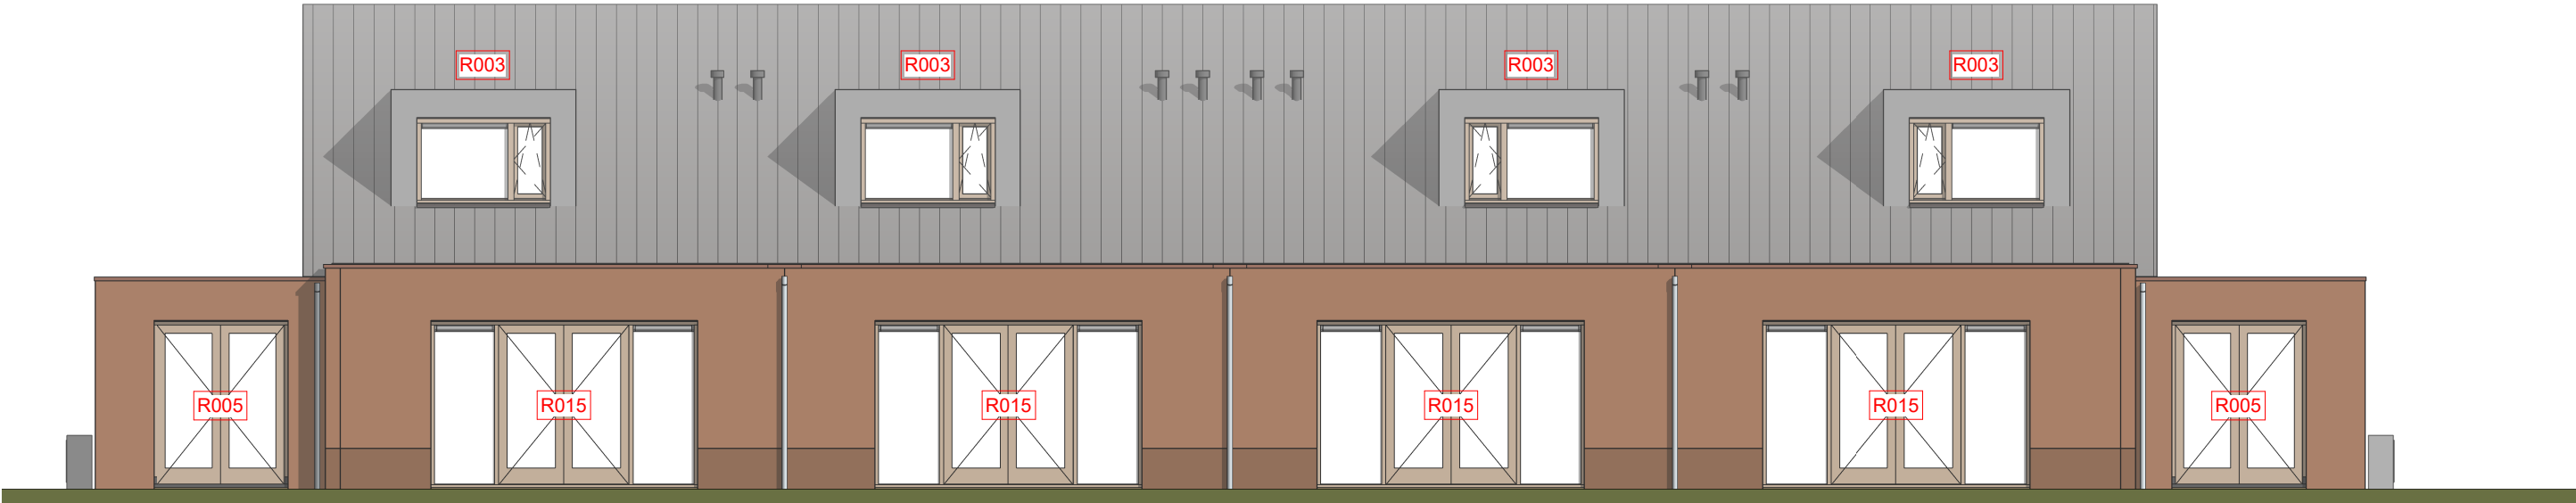

Achtergevel

OPTIES

- | | | | |
|-------------|---------------------------|-------------|---------------------|
| R003 | dakkapel | R012 | extra toilet |
| R004 | dubbele tuindeuren | R013 | extra deur badkamer |
| R005 | verplaatsen slaapkamer bg | R014 | uitbouw 1200 mm |
| R010 | deur met zijlicht | R015 | uitbouw 2400 mm |



KHVARCHITECTEN
Korfer / Ter Horst / De Velde Architecten

onderwerp	Opties	schaal	1:100
		formaat	A3
projectnr.	K251351	datum	27-03-2026
tekeningnr.	VK-55	laatste wijz.	